
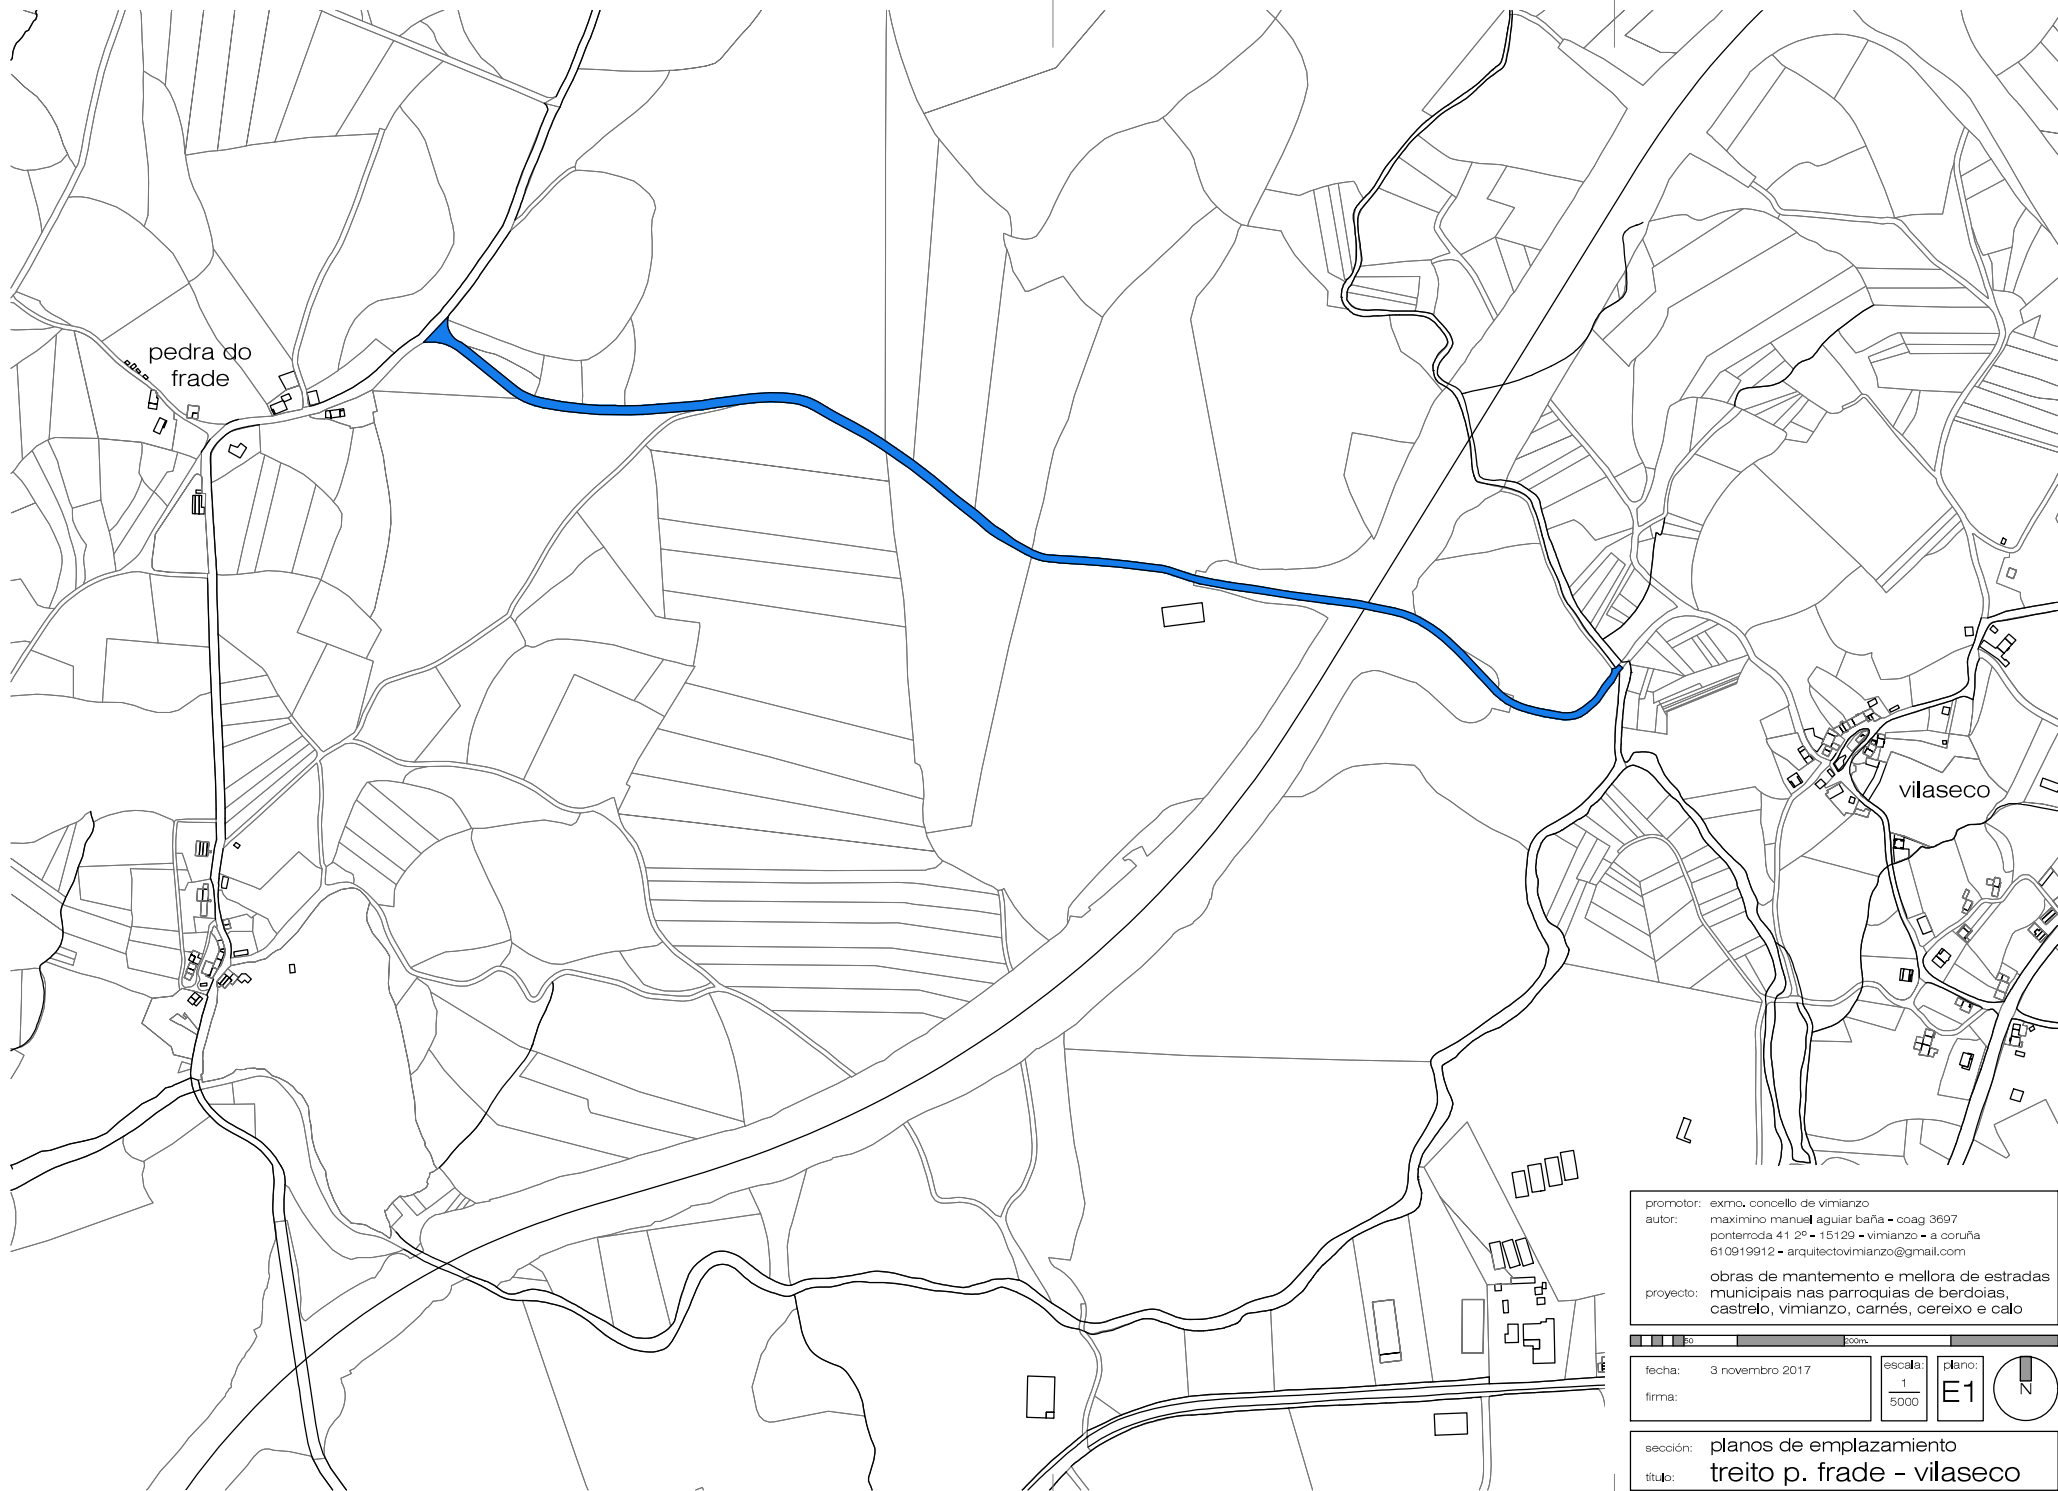


PARROQUIA
DE
BERDOIAS

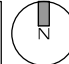





promotor: exmo. concello de vimianzo
autor: maximino manuel aguiar baña - coag 3697
ponterroía 41 25 - 15129 - vimianzo - a coruña
610919912 - arquitectovimianzo@gmail.com

proyecto: obras de mantemento e mellora de estradas
municipais nas parroquias de berdoias,
castrelo, vimianzo, carnés, cereixo e calo

fecha: 3 novembro 2017	escala: 1/5000	plano: E1	
firma:			

sección: planos de emplazamiento
título: treito p. frade - vilaseco

PARROQUIA
DE
CALO

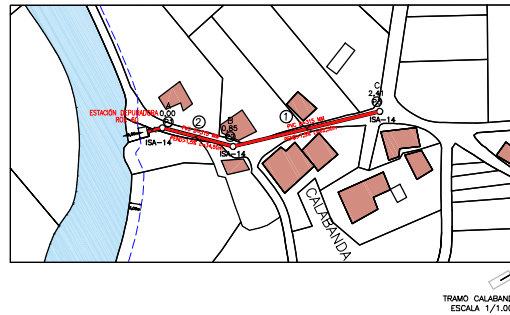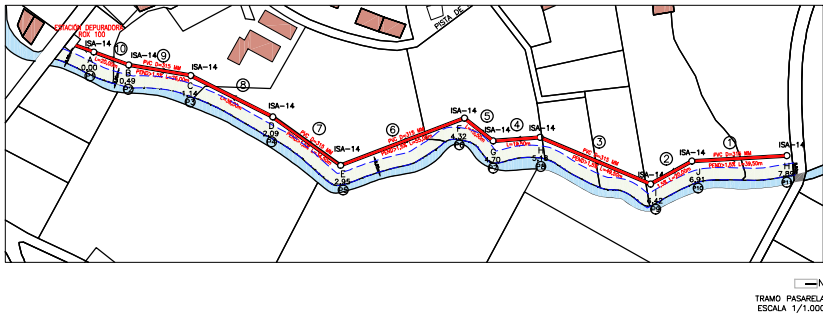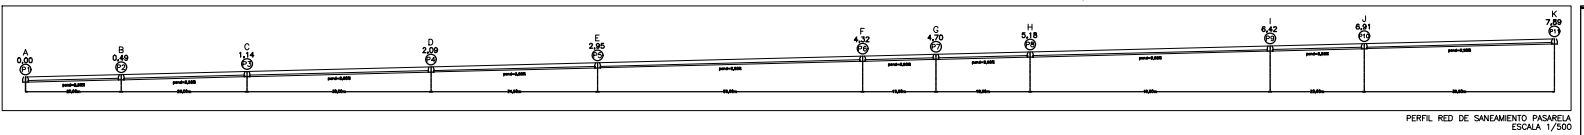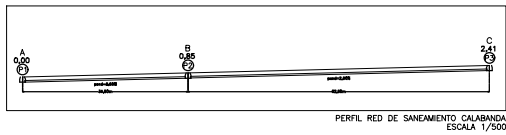







LEYENDA DE PERFIL

- PASANTE ACTUAL CALZADA
- NUEVA PASANTE
- CANALIZACIÓN DE PULVALES
- CANALIZACIÓN DE SANEAMIENTO
- ⊕ POZO DE REGISTRO
- ⊗ PUNTO-REFERENCIA DE COTA

LONGITUD DE LOS TRAMOS


TRAMO	1	2	3	4	5	6	7	8	9	10
PASARELA	30,00	20,00	16,00	16,00	15,00	15,00	14,00	24,00	24,00	20,00
CALABANDA	82,00	14,50								

○ ISA 14. POZO DE REGISTRO
 — PVC #315 PENDO > 1,5%

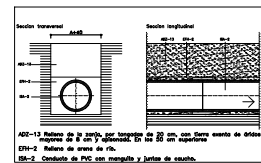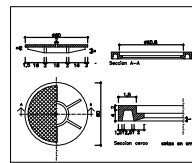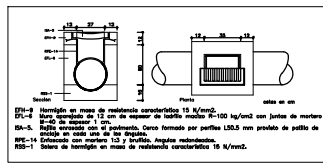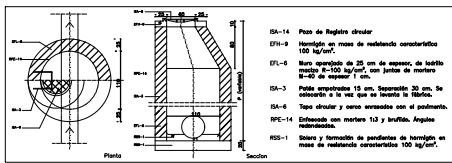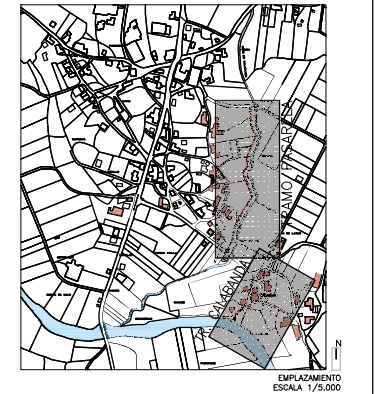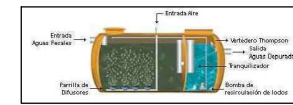


REFERENCIA	TIPO	DIAMETRO	PROFUNDIDAD	PROFUNDIDAD	PROFUNDIDAD
CE 001-01	00	2,10	2,20	1,10	1,20
CE 002-01	00	2,10	2,20	1,10	1,20
0 100 m
 20 m
 PLANO INSTALACIONES
 INST. SANEAMIENTO. TRAZADO DE CANALIZACIONES, EST. DEPURADORA
 Exp 069-16
 Enero de 2.017
 1/5.000 y 1/1.000
 Escala
 Arquitecto
 Experto
 Sigué 1.919 C.A.G.A. Jorge Iván Trujillo
 Archivo: 069-16m.dwg
 SITUACION
 Lugares de Pasarela y Calabanda. Parroquia de S. Juan de Coto
 Consejo de Viramonte, A. Gouffé
 MODIFICADO DE PROYECTO BÁSICO Y DE EJECUCIÓN
 PARA LAS OBRAS DE CONSTRUCCIÓN DE ACERAS Y SANEAMIENTO EN EL LUGAR DE PASARELA

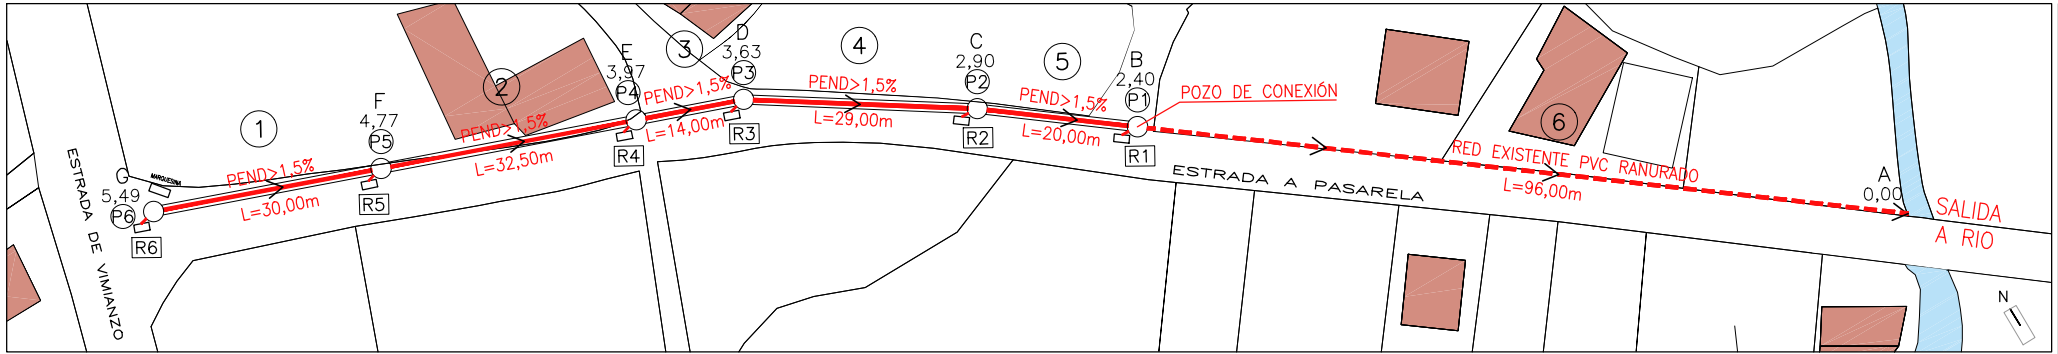

RED DE RECOGIDA DE PLUVIALES
ESCALA 1/500

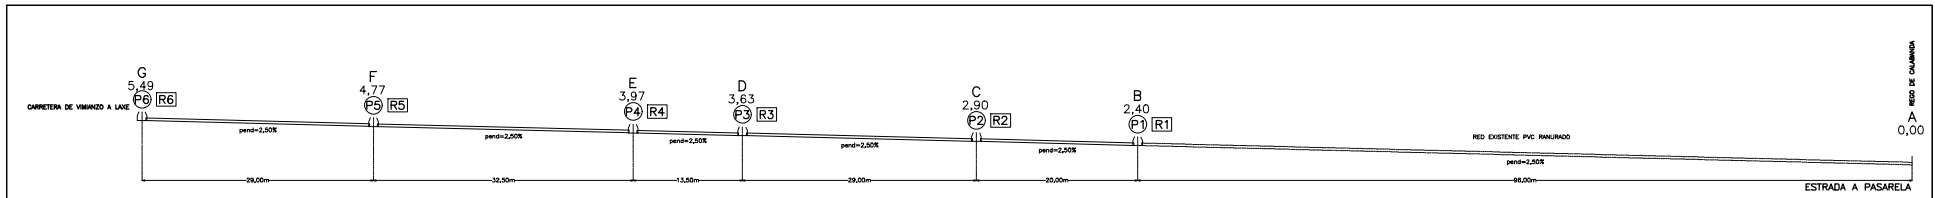

PERFIL DEL TERRENO Y RED DE PLUVIALES
ESCALA 1/500

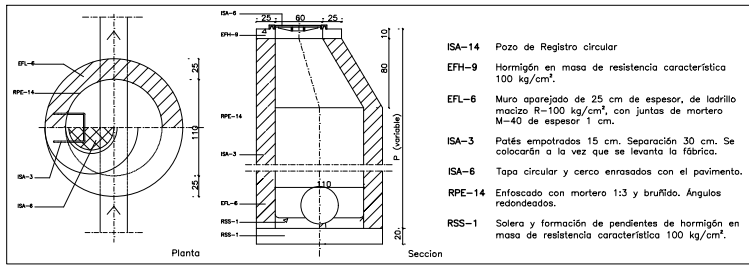


LEYENDA DE PERFIL




—	RASANTE ACTUAL CALZADA	⊙	POZO DE REGISTRO
—	NUEVA RASANTE	⊠	REJILLA-SUMIDERO
—	CANALIZACIÓN DE PLUVIALES	X	PUNTO-REFERENCIA DE COTA
—	CANALIZACIÓN DE SANEAMIENTO	←	

LONGITUD DE LOS TRAMOS						
TRAMO	1	2	3	4	5	6 (Existente)
PASARELA	29,00	32,50	14,00	29,00	20,00	96,00

⊙ ISA 14. POZO DE REGISTRO
← PVC Ø315 PEND>1,5%

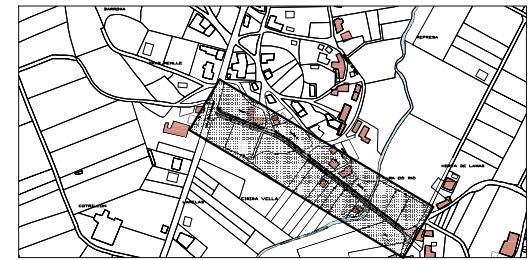

EMPLAZAMIENTO
ESCALA 1/500

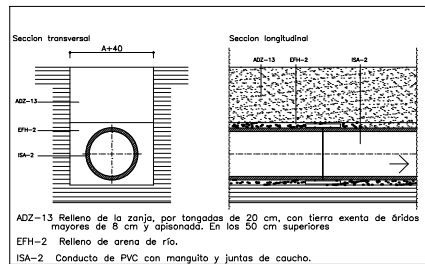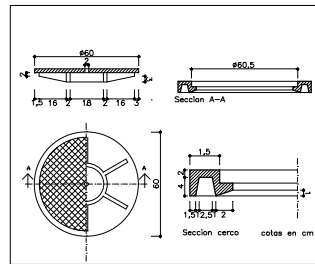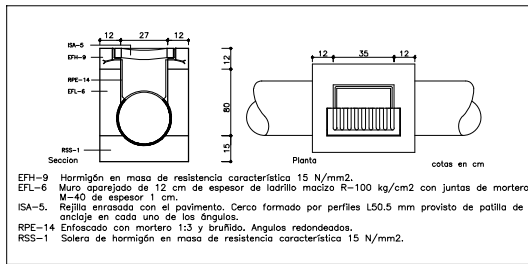


Oficina A Coruña Cole Industrial 7-Bajo 15000; Tel 981 16 84 18 Fax 981 16 84 59 E-Mail: amonquero@brazaqueros.es Oficina Comarcal: Avenida de A Coruña 26, 1º 15123; Tel y Fax 981 73 72 83


Arquitecto
Colg: 1.910 C.O.A.G. Jorge Roura Traseira

PROMOTOR
Excmo Concello de Vimianzo
C.I.F.:P-1509300-H

PLANO
INSTALACIONES
INST. DE RECOGIDA DE PLUVIALES. CANALIZACION Y DETALLES
ESCALA
1/5.000 Y 1/500
Exp 069-16
Mayo de 2017
Fichero 069-16m.dwg
SITUACION
Lugares de Pasarela y Calabanda, Parroquia de S. Juan de Calo
Concello de Vimianzo, A Coruña
MODIFICADO DE PROYECTO BÁSICO Y DE EJECUCIÓN
PARA LAS OBRAS DE CONSTRUCCIÓN DE ACERAS Y SANEAMIENTO EN EL LUGAR DE PASARELA

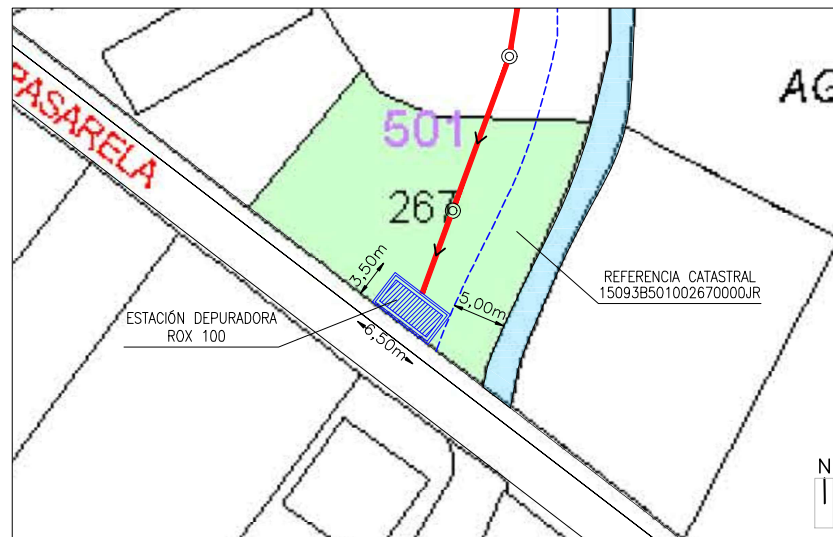

IMPLANTACIÓN EN PLANO DE CATASTRO. TRAMO PASARELA
ESCALA 1/500

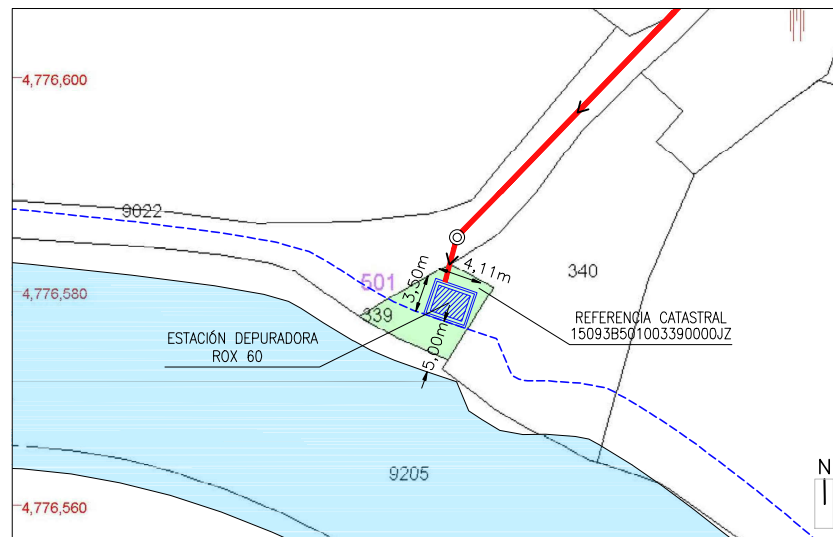

IMPLANTACIÓN EN PLANO DE CATASTRO. TRAMO CALABANDA
ESCALA 1/500

Oficina A Coruña: Calle Industrial 7-Bajo 15005; Telf: 981 16 84 18 Fax: 981 16 84 59 E-Mail: area@quatro@areaquatro.es Oficina Comarñas: Avenida de A Coruña 28, 1º 15123; Telf y Fax: 981 73 72 93

www.areaquatro.es

ENTIDAD ÁREA
QUATRO SL -
CIF 815636400

NOMBRE:
ROURA
TRASEIRA

JORGE - NIF:
324458731

Arquitecto
Colg: 1.910 C.O.A.G. Jorge Roura Traseira

0 10 m m PLANO

INSTALACIONES
IMPLANTACIÓN DE ESTACIONES DEPURADORAS

Exp 069-16 ESCALA
Mayo de 2017 1/500

Fichero 069-16m.dwg


ISO3

PROMOTOR
Excmo Concello de Vimianzo
C.I.F.:P-1509300-H

SITUACION
Lugares de Pasarela y Calabanda. Parroquia de S. Juan de Calo
Concello de Vimianzo. A Coruña


MODIFICADO DE PROYECTO BÁSICO Y DE EJECUCIÓN
PARA LAS OBRAS DE CONSTRUCCIÓN DE ACERAS Y SANEAMIENTO EN EL LUGAR DE PASARELA

espacio para visado

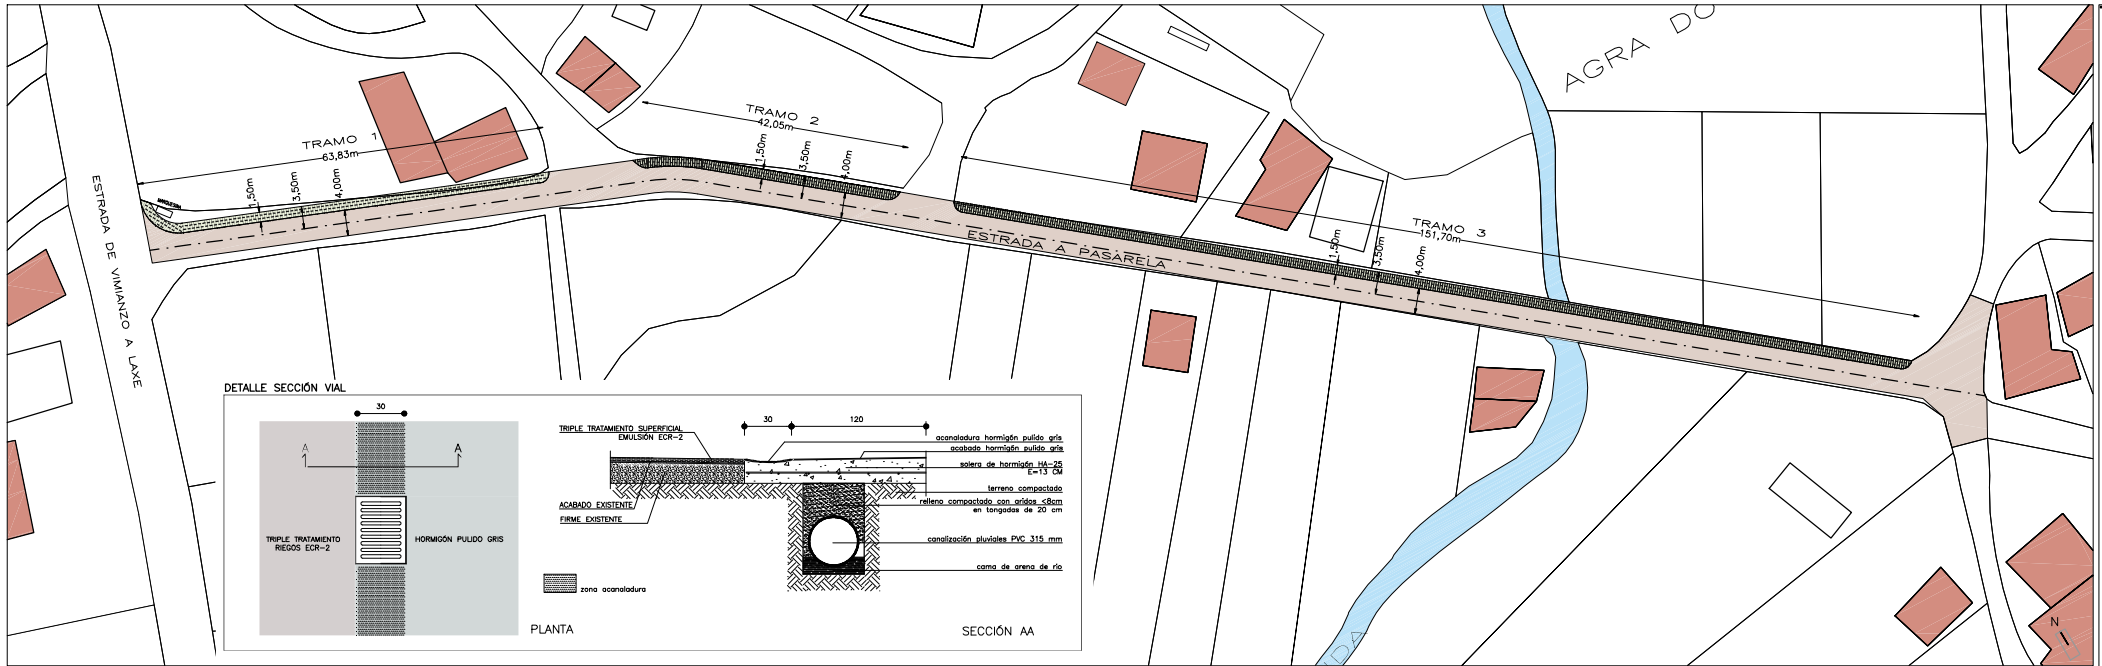

PAVIMENTACIÓN
ESCALA 1/500

HORMIGÓN	Tipo	Clase	Comentarios	Ámbito	Consistencia	Designación	Control	%
Concreto	estructural	C30		normal	plástico		no	100
Mortero	de albañilería	M20		normal	plástico		no	100
Mortero	de albañilería	M10		normal	plástico		no	100
Mortero	de albañilería	M5		normal	plástico		no	100
Mortero	de albañilería	M2		normal	plástico		no	100
Mortero	de albañilería	M1		normal	plástico		no	100
Mortero	de albañilería	M0		normal	plástico		no	100
Mortero	de albañilería	M-1		normal	plástico		no	100
Mortero	de albañilería	M-2		normal	plástico		no	100
Mortero	de albañilería	M-3		normal	plástico		no	100
Mortero	de albañilería	M-4		normal	plástico		no </tr	

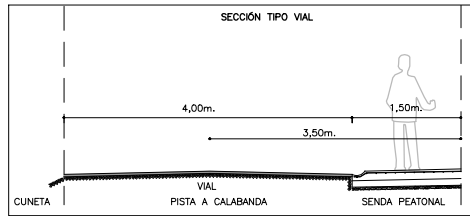

SUPERFICIES

PAVIMENTO ASFÁLTICO:	1339m ²
ACERA HORMIGÓN:	
TRAMO 1:	99m ²
TRAMO 2:	62m ²
TRAMO 3:	227m ²
TOTAL:	388m ²

0 100 m (1/2000)
 10 m (1/5000)

PLANO
 PAVIMENTACIÓN
 ACERAS Y REAFIRMACIÓN DE PISTA DE PASARELA A CALABANDA
 ESCALA
 1/5.000 Y 1/500
A01m

Exp 069-16
 Mayo de 2017
 Fichero 069-16m.dwg


SITUACIÓN
 Lugares de Pasarela y Calabanda. Parroquia de S. Juan de Calo
 Concello de Vimianzo. A Coruña
MODIFICADO DE PROYECTO BÁSICO Y DE EJECUCIÓN
 PARA LAS OBRAS DE CONSTRUCCIÓN DE ACERAS Y SANEAMIENTO EN EL LUGAR DE PASARELA

ENTIDAD AREA: QUATRO IL.
 CEBUS0404
 NOMBRE: PASARELA
 INGEN. INF.
 24454797
 Arquitecto

Colg: 1.910 C.O.A.G. Jorge Roura Traseira

PROMOTOR
 Excmo Concello de Vimianzo
 C.I.F.:P-1509300-H

RESISTENCIA DEL HORMIGÓN 25N/mm²
 NO SE HORMIGONARÁ NINGUN ELEMENTO RESISTENTE, SIN LA PREVIA AUTORIZACIÓN DE LA DIRECCIÓN FACULTATIVA.

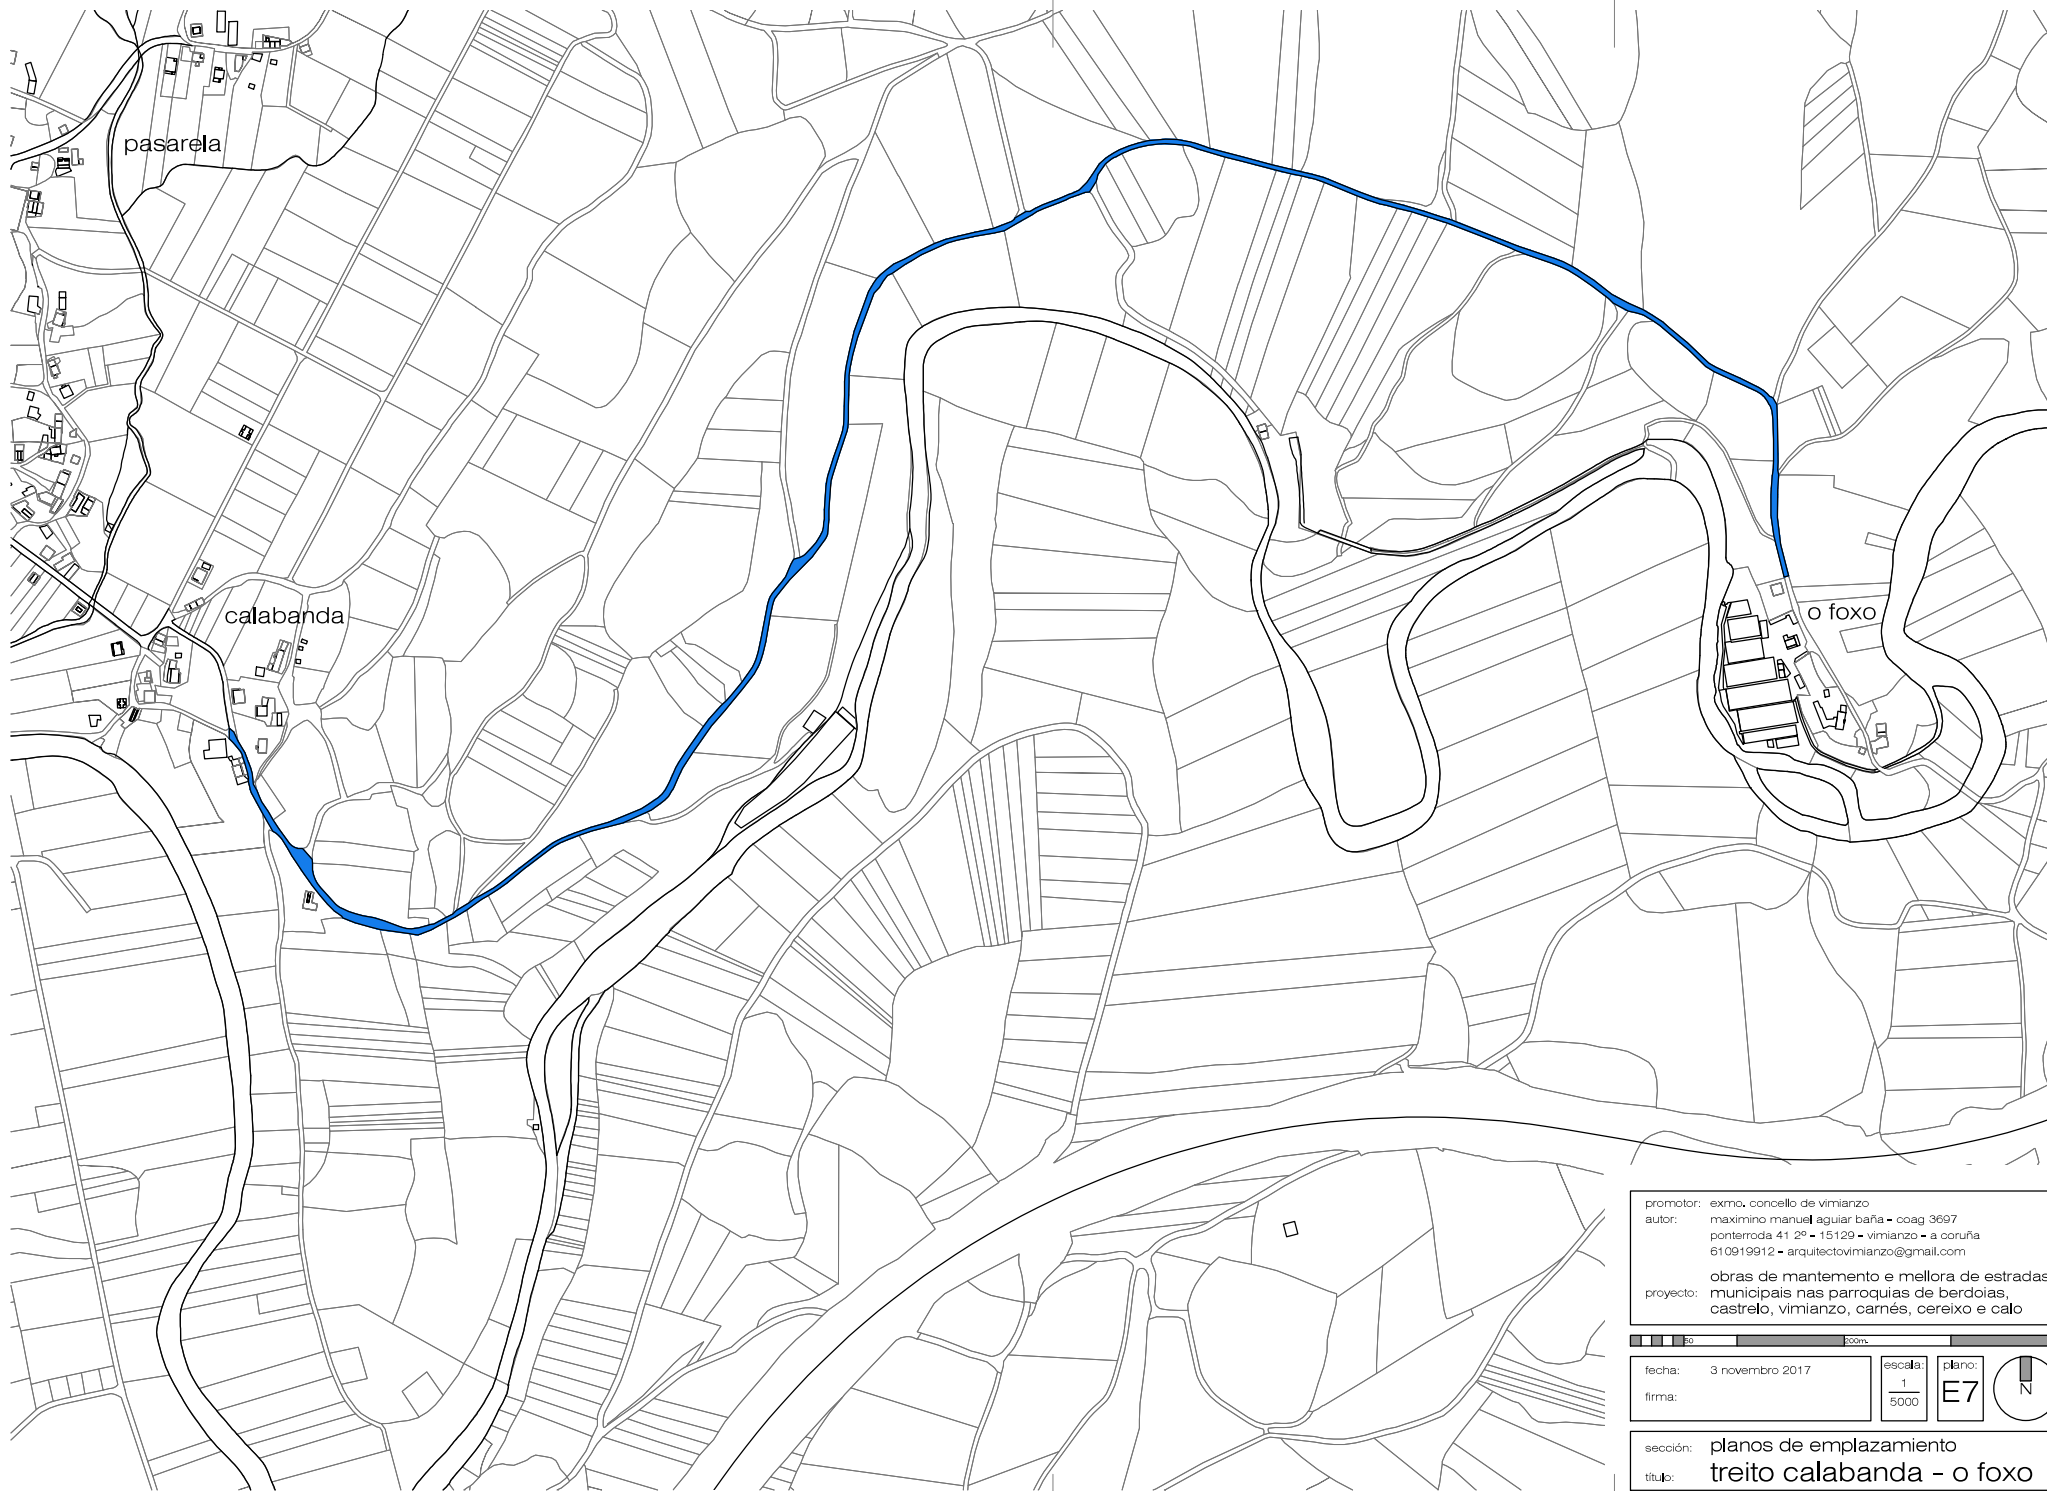

pasarela

calabanda


o foxo

promotor: exmo. concello de vimianzo
autor: maximino manuel aguiar baña - coag 3697
ponteiroda 41 2º - 15129 - vimianzo - a coruña
610919912 - arquitectovimianzo@gmail.com
proyecto: obras de mantemento e mellora de estradas
municipais nas parroquias de berdoias,
castro, vimianzo, carnés, cereixo e calo

fecha: 3 novembro 2017
firma: _____
escala: 1/5000
plano: E7

sección: planos de emplazamiento
título: treito calabanda - o foxo


PARROQUIA
DE
CARANTOÑA

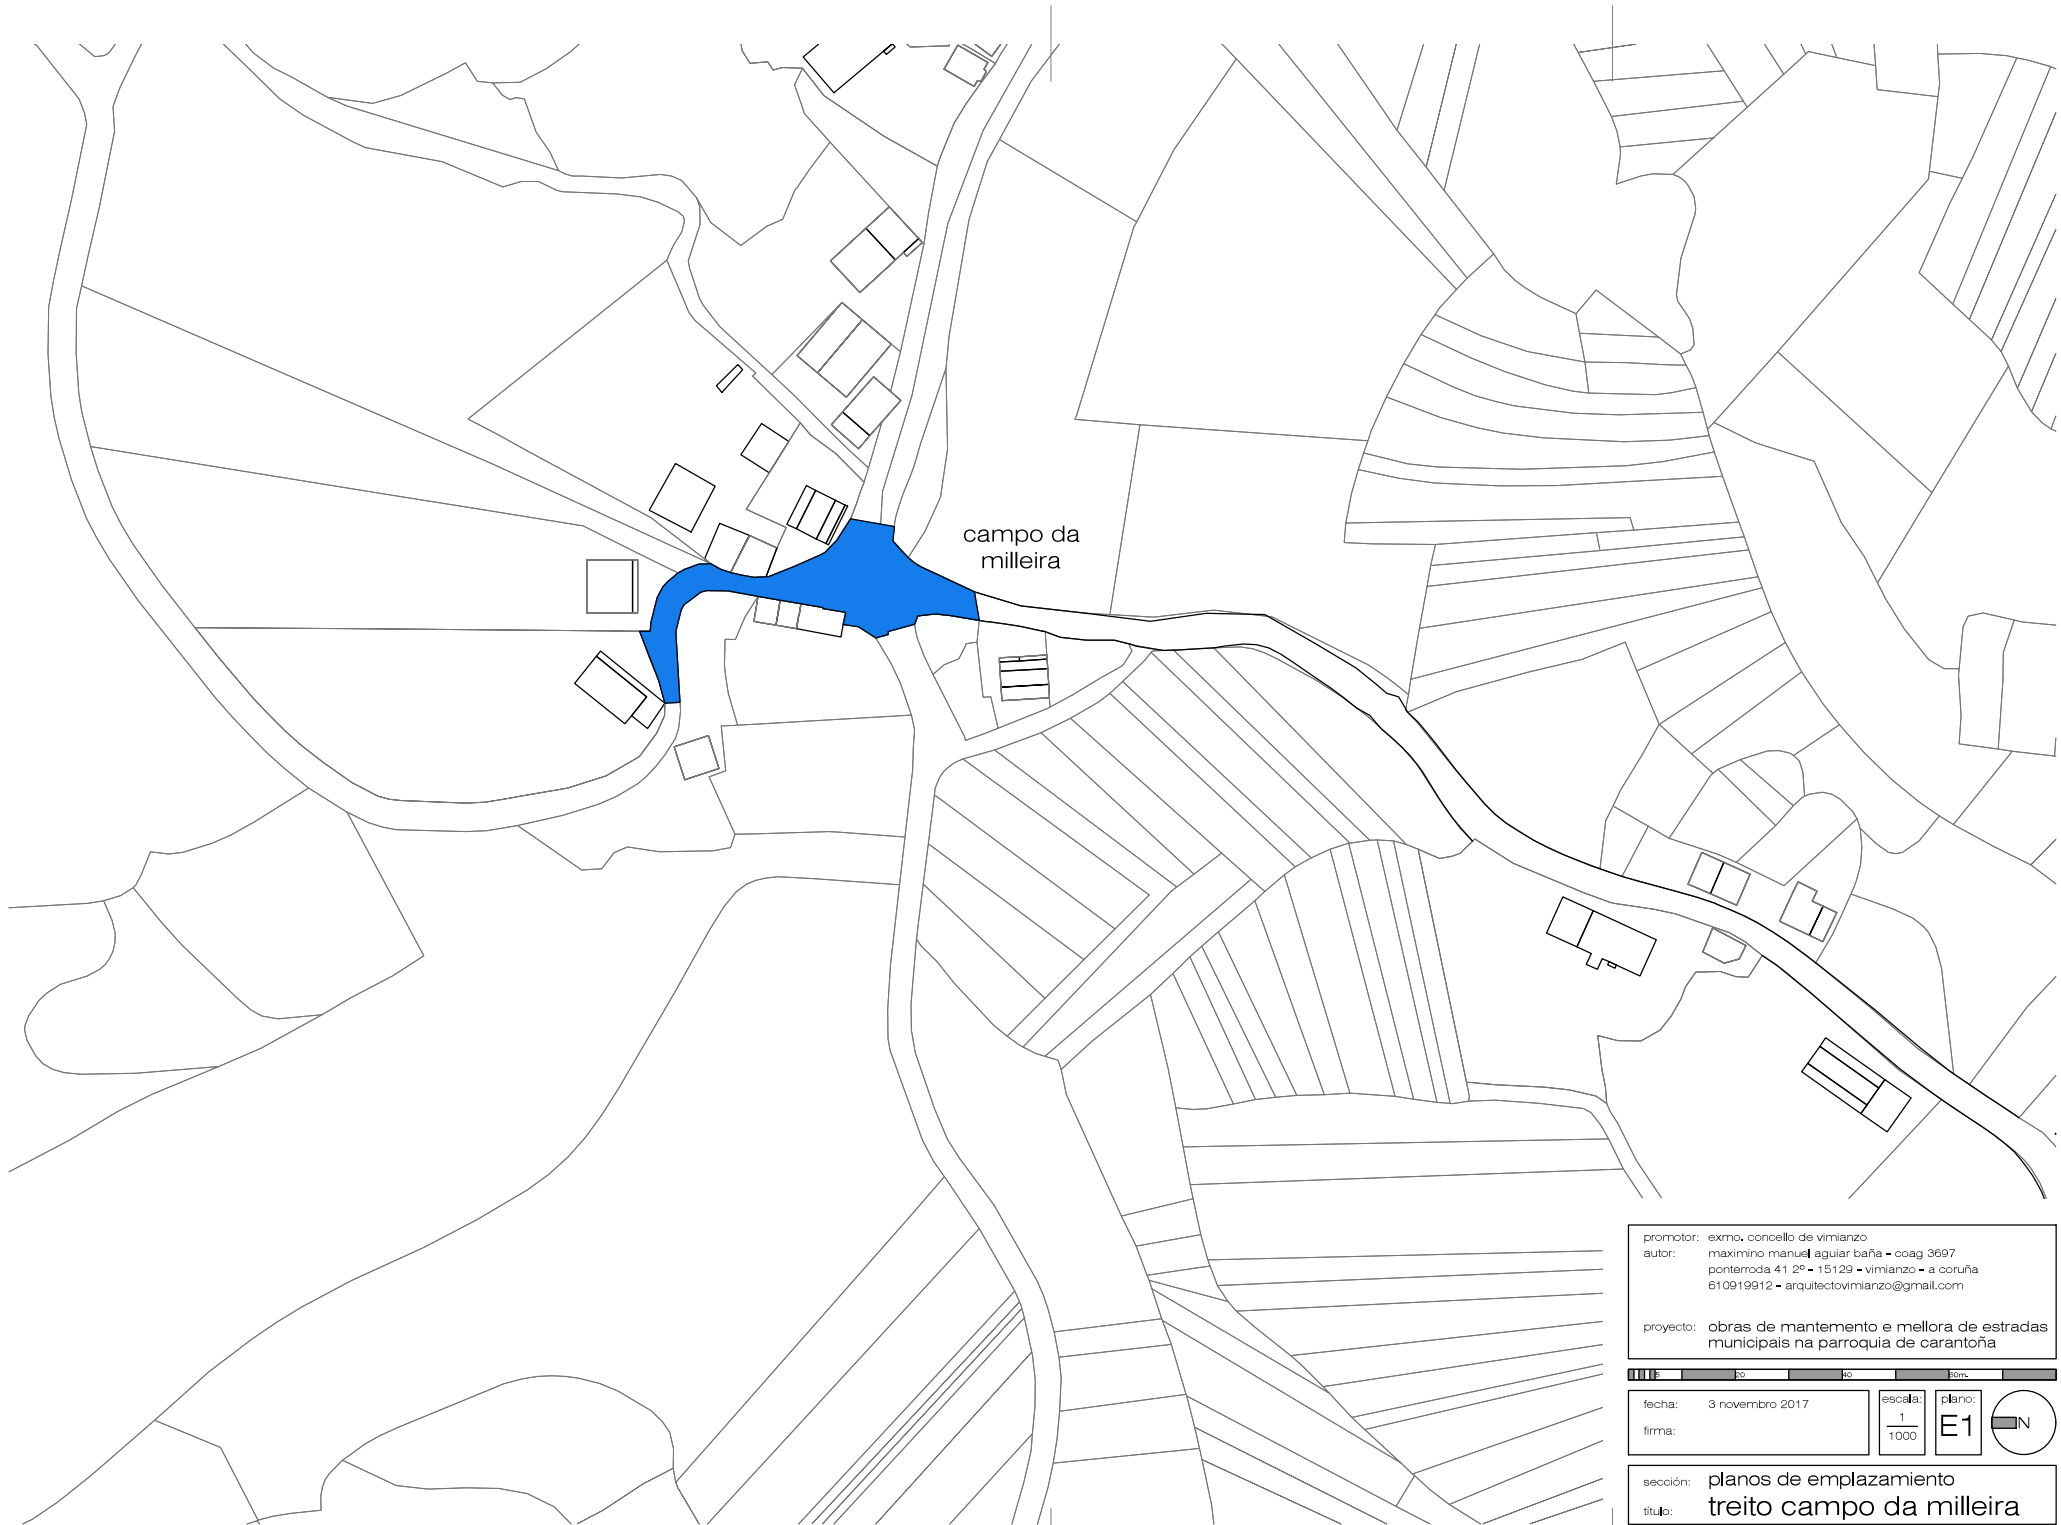


campo da milleira

promotor: exmo. concello de vimianzo
autor: maximino manuel aguiar baña - coag 3697
pontarrodá 41 25 - 15129 - vimianzo - a coruña
610919912 - arquitectovimianzo@gmail.com

proyecto: obras de mantemento e mellora de estradas
municipais na parroquia de carantofía

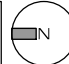fecha:	3 novembro 2017	escala:	1 1000	plano:	E1
firma:					


sección: planos de emplazamiento
título: treito campo da milleira

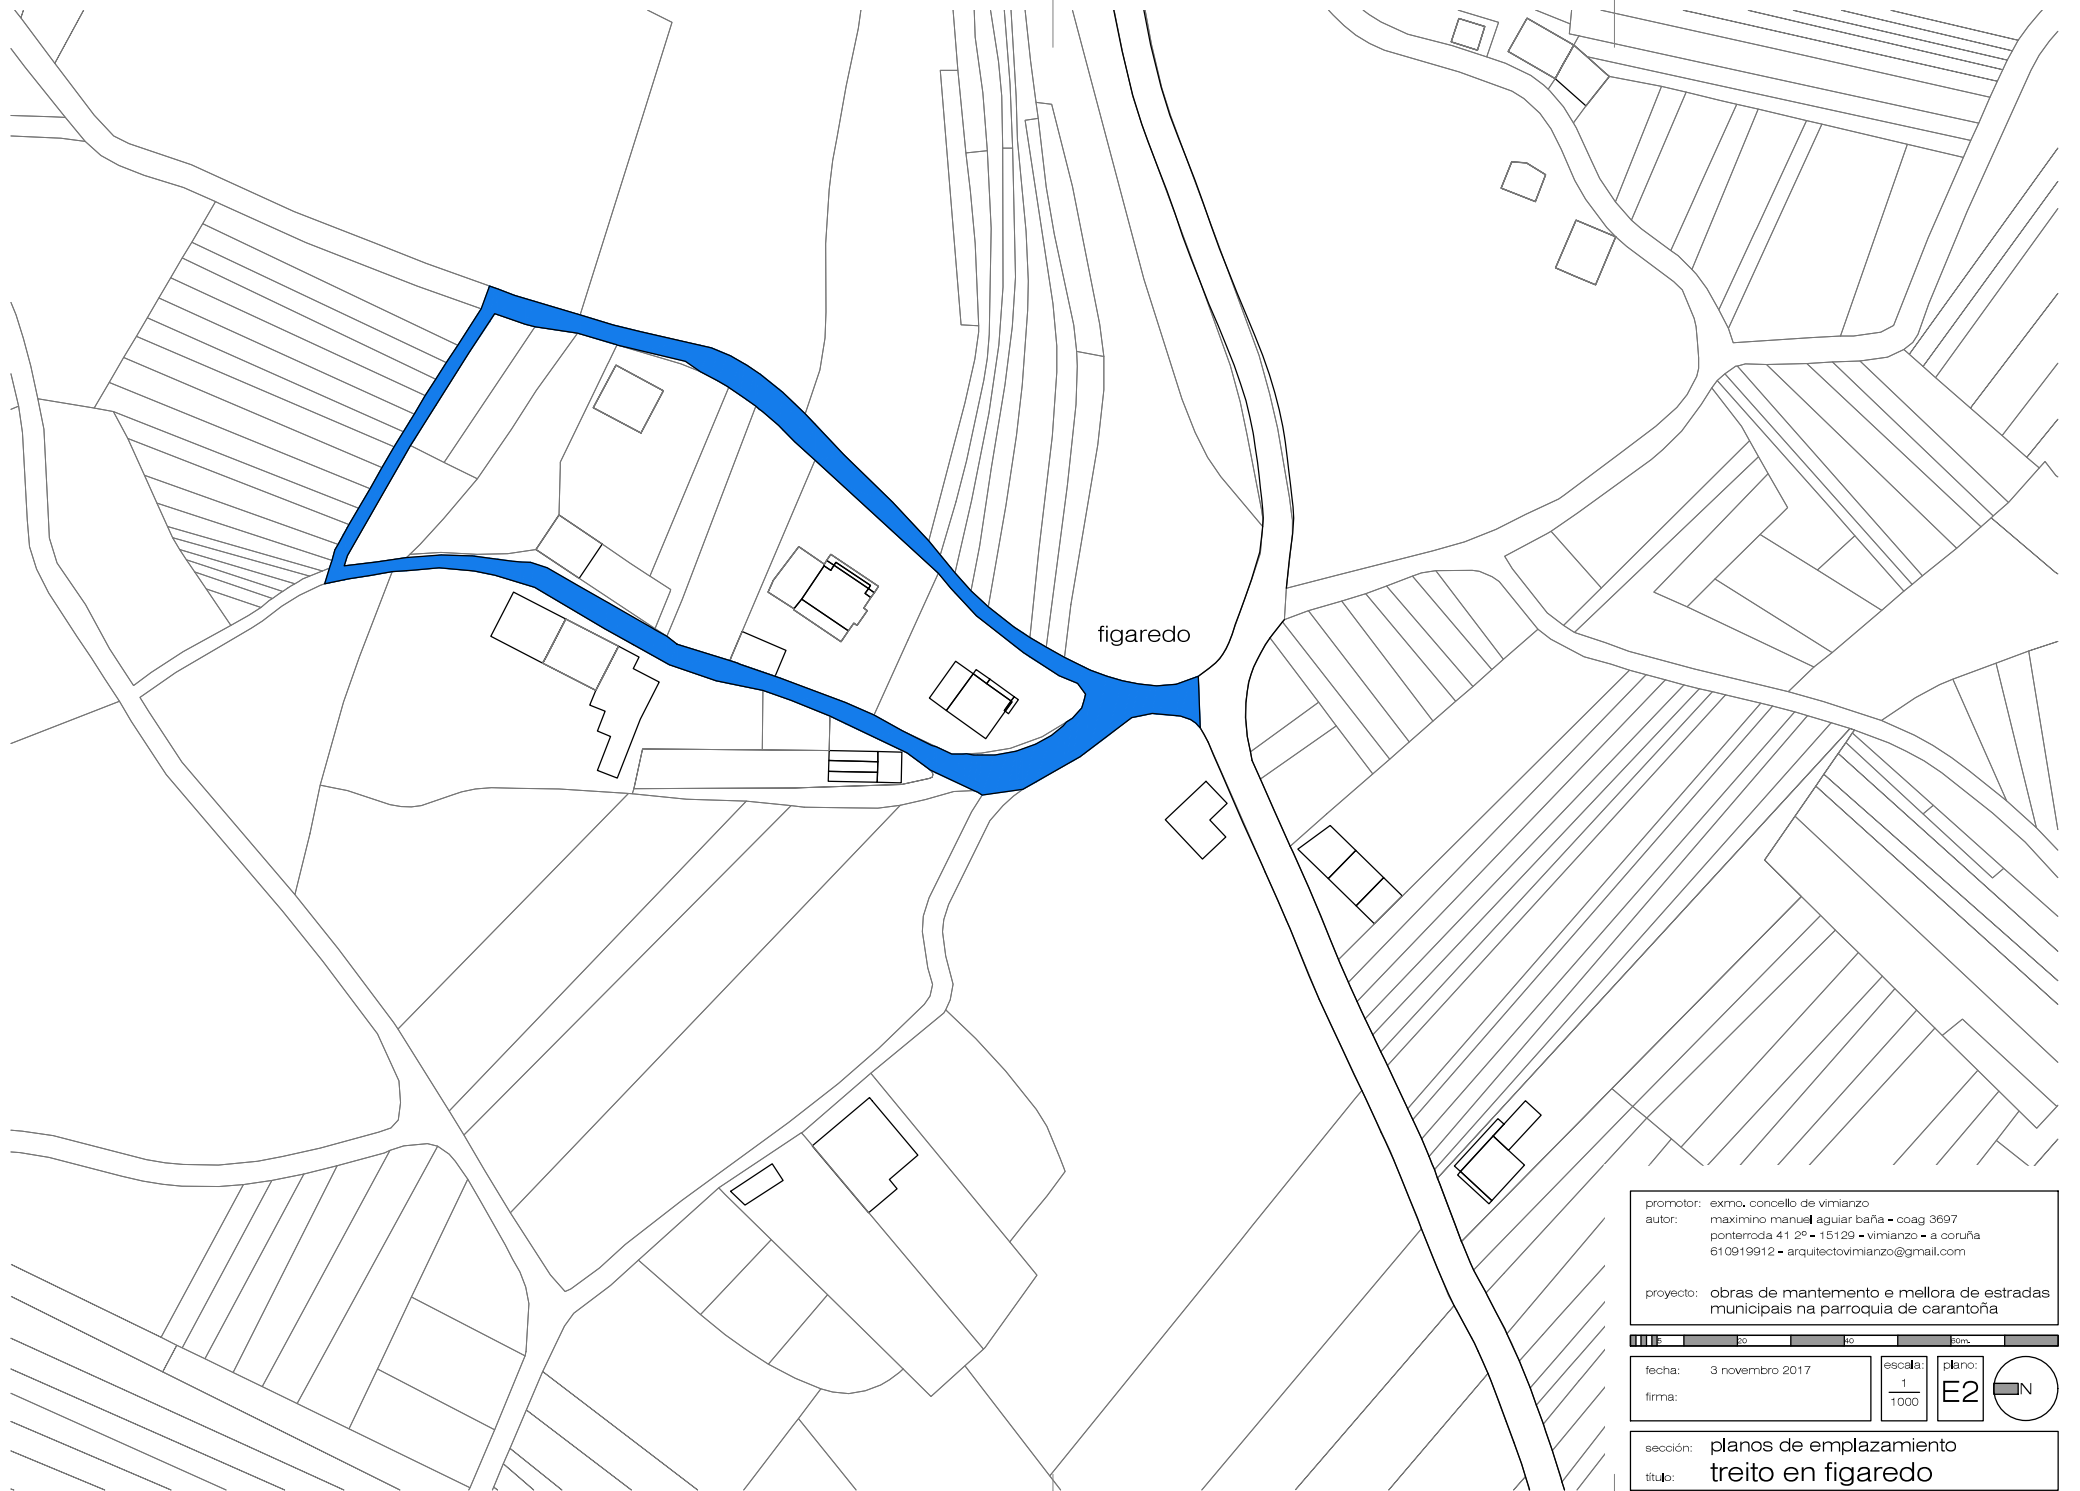


figaredo

promotor: exmo. concello de vimianzo
autor: maximino manuel aguiar baña - coag 9697
ponteiroda 41 2º - 15129 - vimianzo - a coruña
610919912 - arquitectovimianzo@gmail.com

proyecto: obras de mantemento e mellora de estradas
municipais na parroquia de carantofía

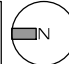fecha:	3 novembro 2017	escala:	1 1000	plano:	E2	
firma:						

sección: planos de emplazamiento
título: treito en figaredo

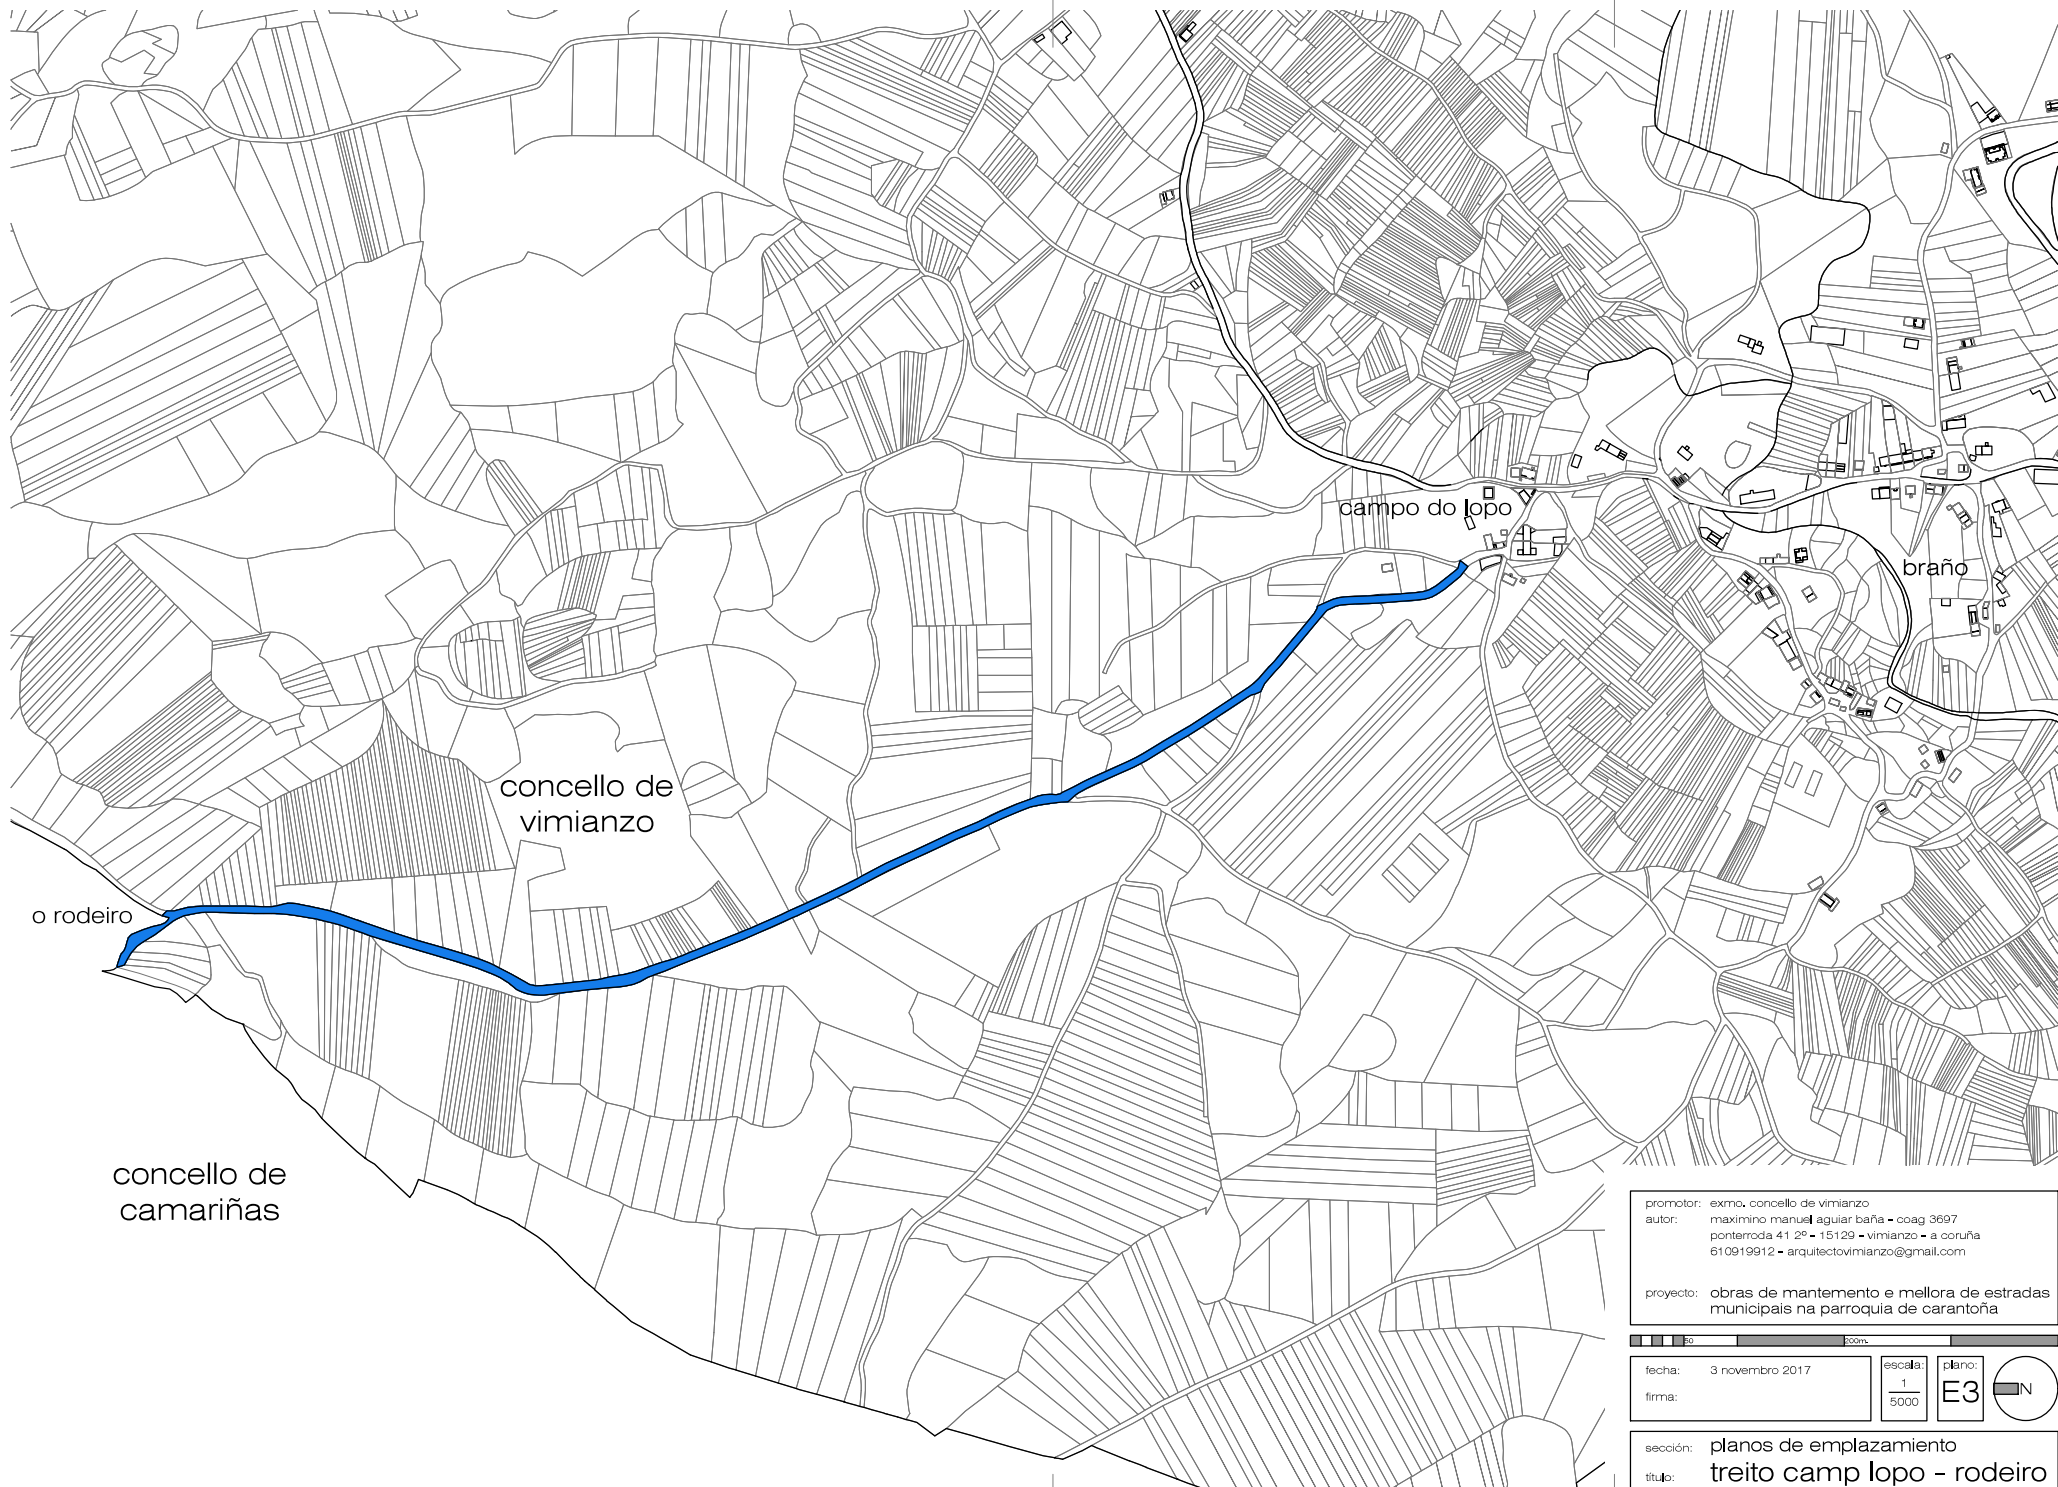

o rodeiro

concello de
vimianzo

campo do lopo

braño

concello de
camariñas


promotor: exmo. concello de vimianzo
autor: maximino manuel aguiar baña - coag 9697
ponterrada 41 25 - 15129 - vimianzo - a coruña
610919912 - arquitectovimianzo@gmail.com

proyecto: obras de mantemento e mellora de estradas
municipais na parroquia de carantofía

fecha: 3 novembro 2017 escala: 1/5000 plano: E3

firma: _____

escción: planos de emplazamiento
título: treito camp lopo - rodeiro

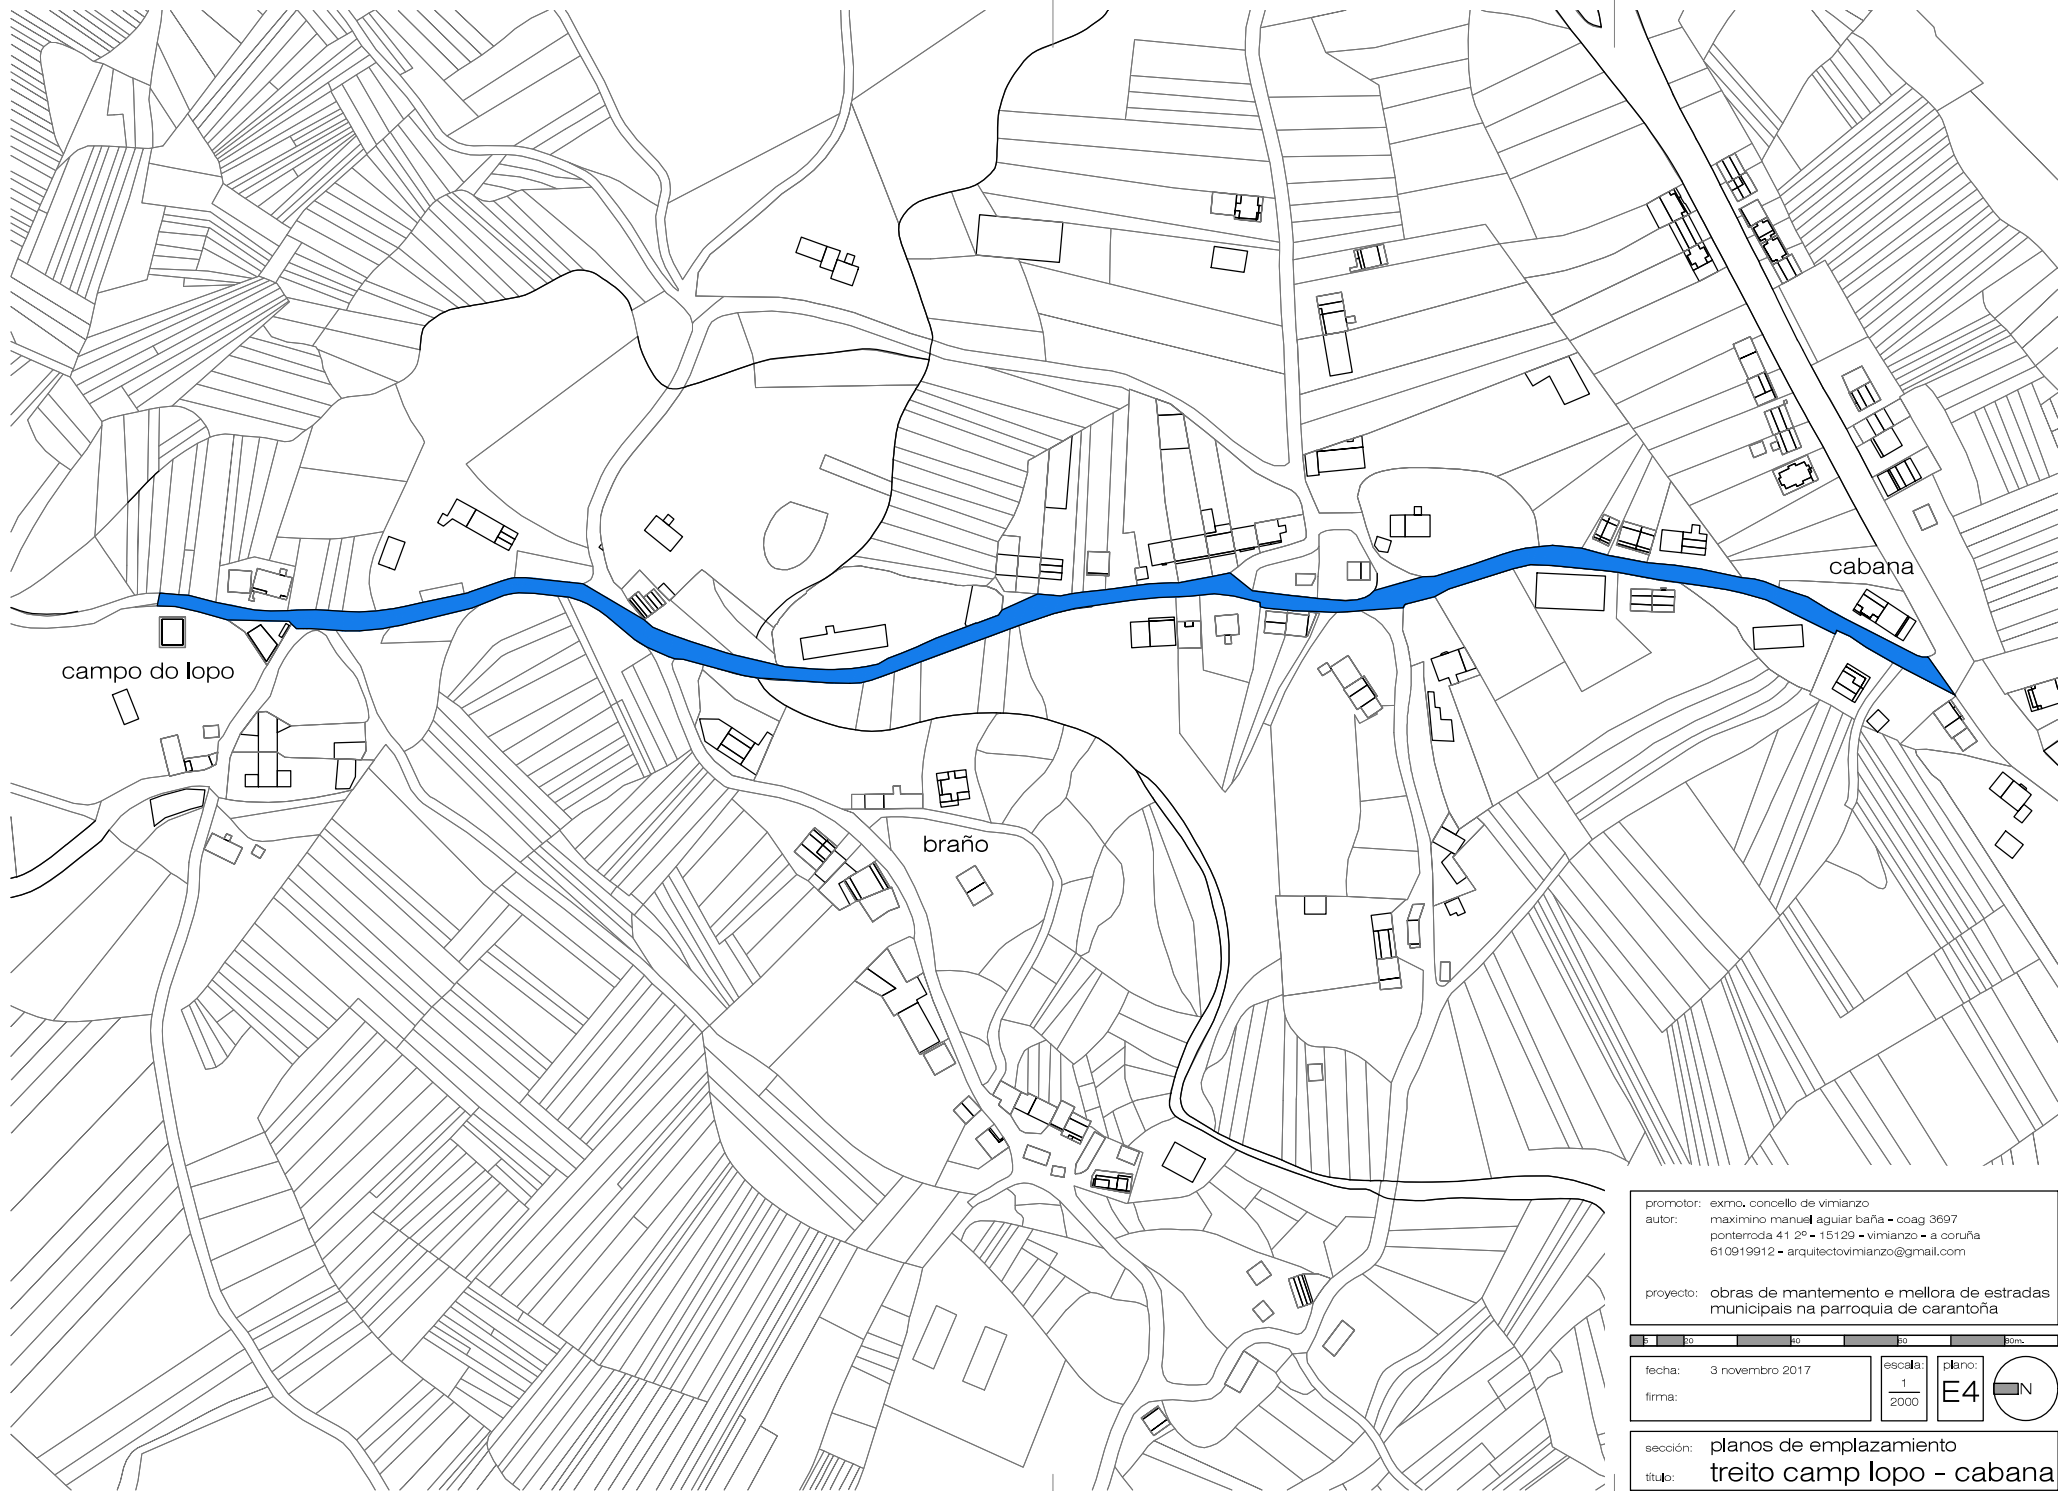

campo do lopo

braño

cabana

promotor: exmo. concello de vimianzo
autor: maximino manuel aguiar baña - coag 9697
pontarodá 41 25 - 15129 - vimianzo - a coruña
610919912 - arquitectovimianzo@gmail.com

proyecto: obras de mantemento e mellora de estradas
municipais na parroquia de carantofía



fecha: 3 novembro 2017
firma:

escala: 1/2000
plano: E4



escción: planos de emplazamiento
título: treito camp lopo - cabana



promotor: exmo. concello de vimianzo
autor: maximino manuel aguiar baña - coag 3697
ponteiroda 41 2º - 15129 - vimianzo - a coruña
610919912 - arquitectovimianzo@gmail.com

proyecto: obras de mantemento e mellora de estradas
municipais na parroquia de carantoña

fecha: 3 novembro 2017
firma:



escala: 1/1000
plano: E5

sección: planos de emplazamiento
título: treito carris . alto d campo



promotor: exmo. concello de vimianzo
autor: maximino manuel aguiar baña - coag 3697
ponterrada 41 2º - 15129 - vimianzo - a coruña
610919912 - arquitectovimianzo@gmail.com

proyecto: obras de mantemento e mellora de estradas
municipais na parroquia de carantoña

 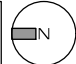
fecha: 3 novembro 2017
firma: 
escala: 1/1000
plano: E6 

sección: planos de emplazamiento
título: treito carris - riba da reg.




promotor: exmo. concello de vimianzo
autor: maximino manuel aguiar baña - coag 9697
pontorrodá 41 25 - 15129 - vimianzo - a coruña
610919912 - arquitectovimianzo@gmail.com

proyecto: obras de mantemento e mellora de estradas
municipais na parroquia de carantoña

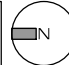fecha: 3 novembro 2017	escala: 1/2000	plano: E7	
firma:			

sección: planos de emplazamiento
título: treito carantoña - lexas


PARROQUIA
DE
CARNÉS

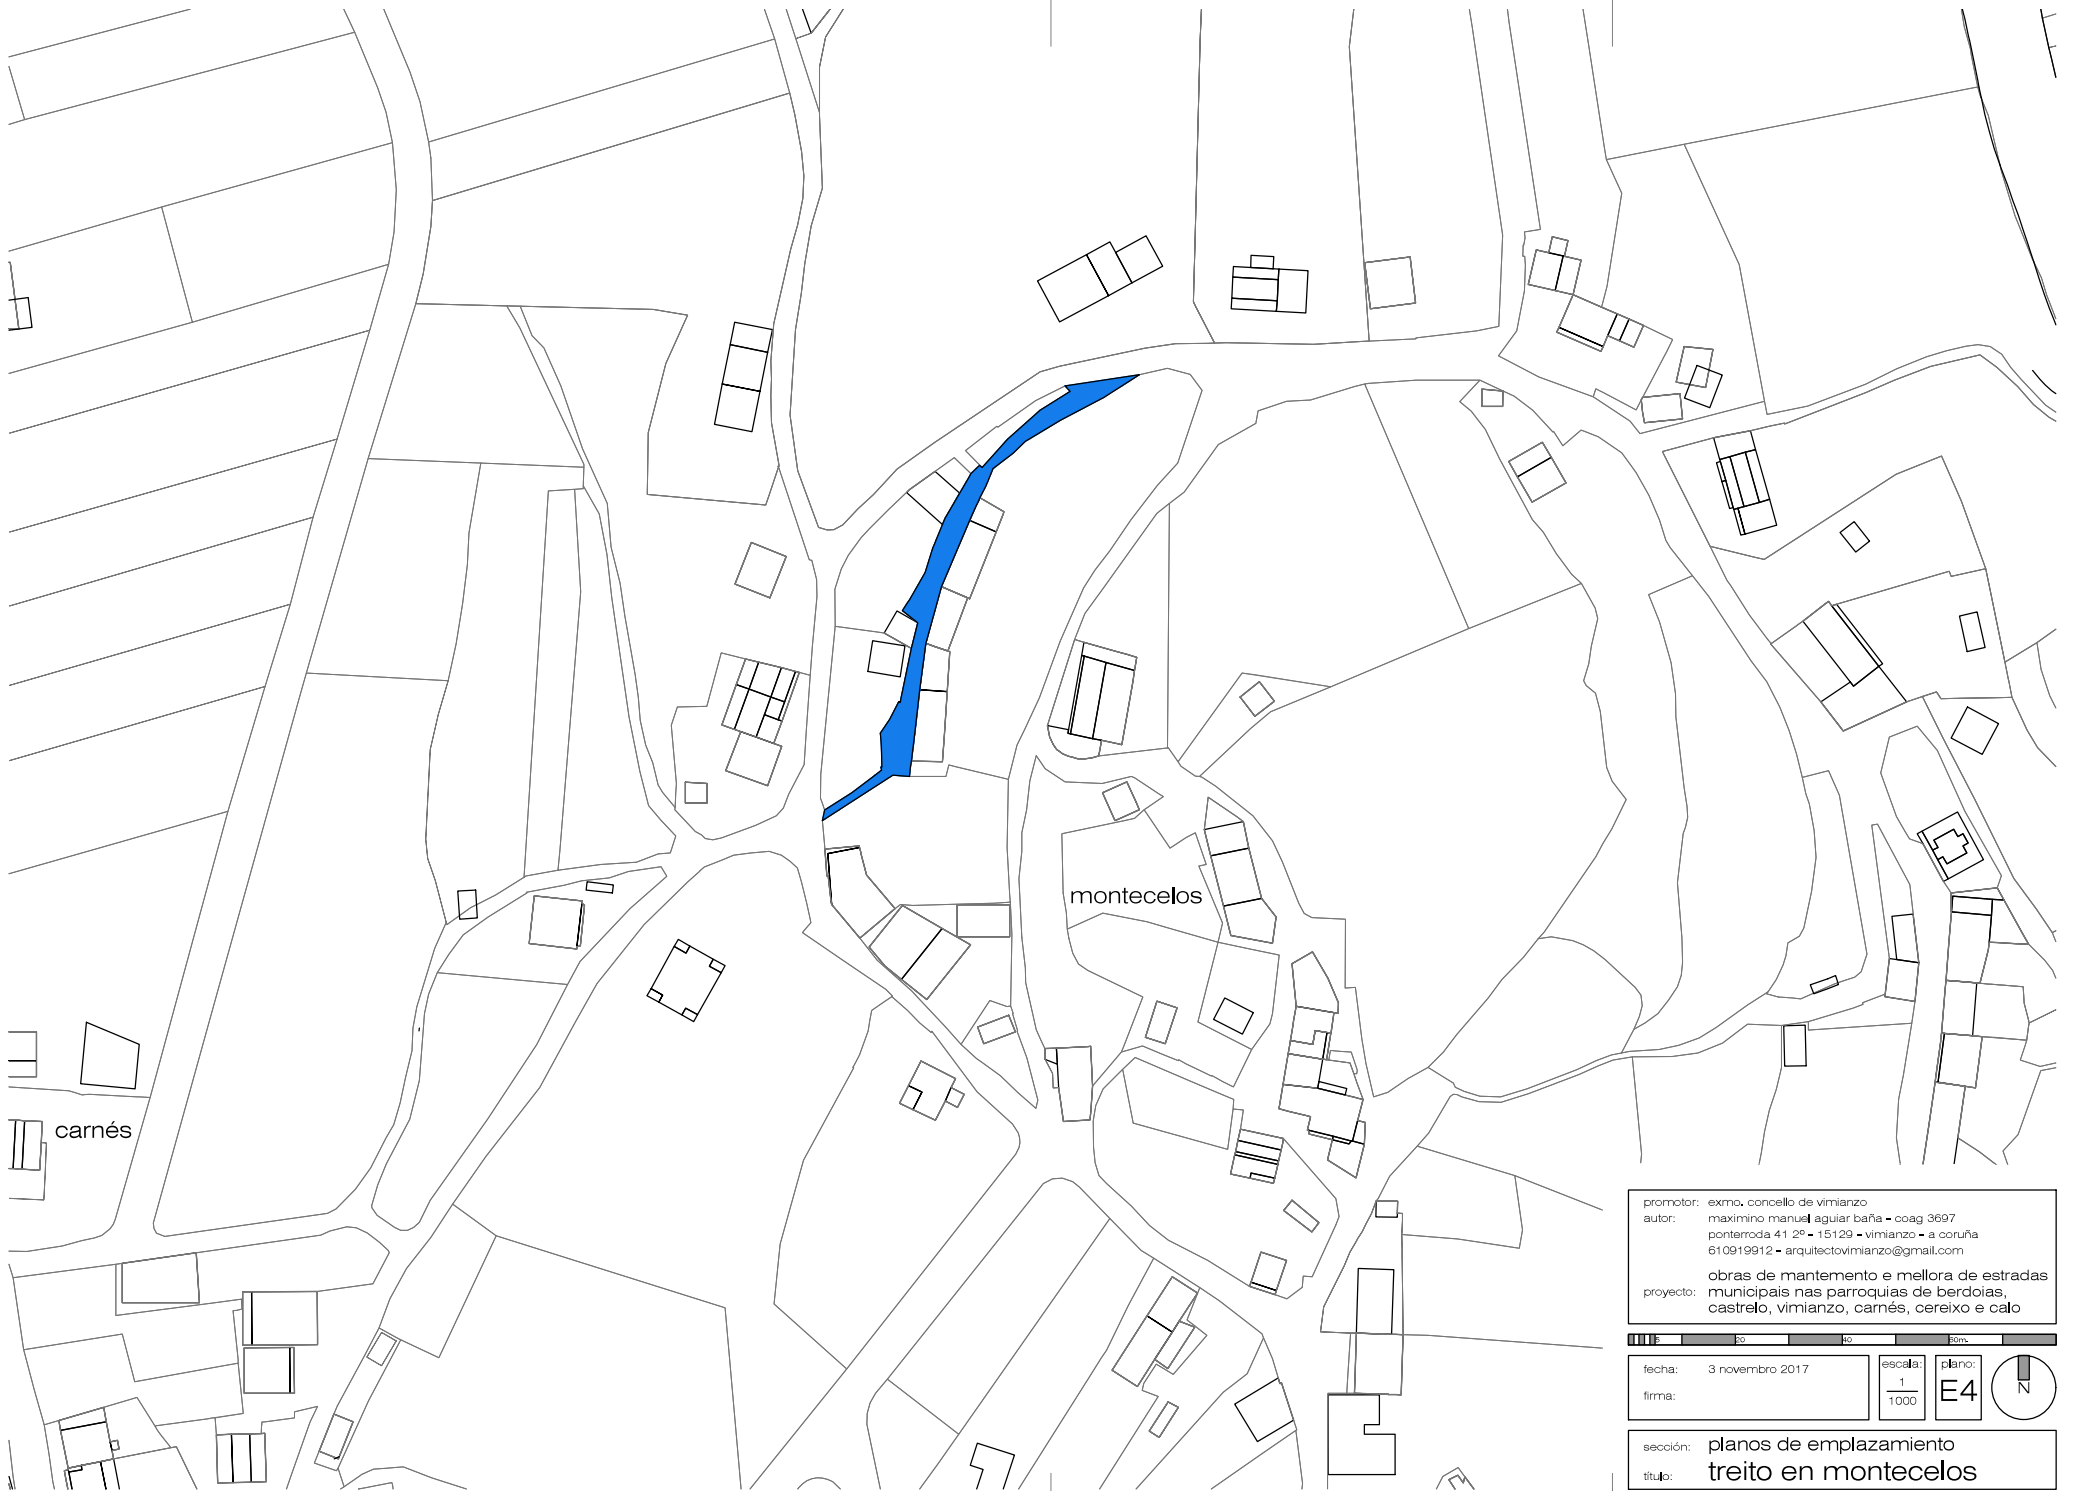

promotor: exmo. concello de vimianzo
autor: maximino manuel aguiar baña - coag 3697
ponterroda 41 25 - 15129 - vimianzo - a coruña
610919912 - arquitectovimianzo@gmail.com
proyecto: obras de mantemento e mellora de estradas
municipais nas parroquias de berdoias,
castrelo, vimianzo, carnés, cereixo e calo

fecha: 3 novembro 2017
firma: _____
escala: 1/1000
plano: E4

sección: planos de emplazamiento
título: treito en montecelos

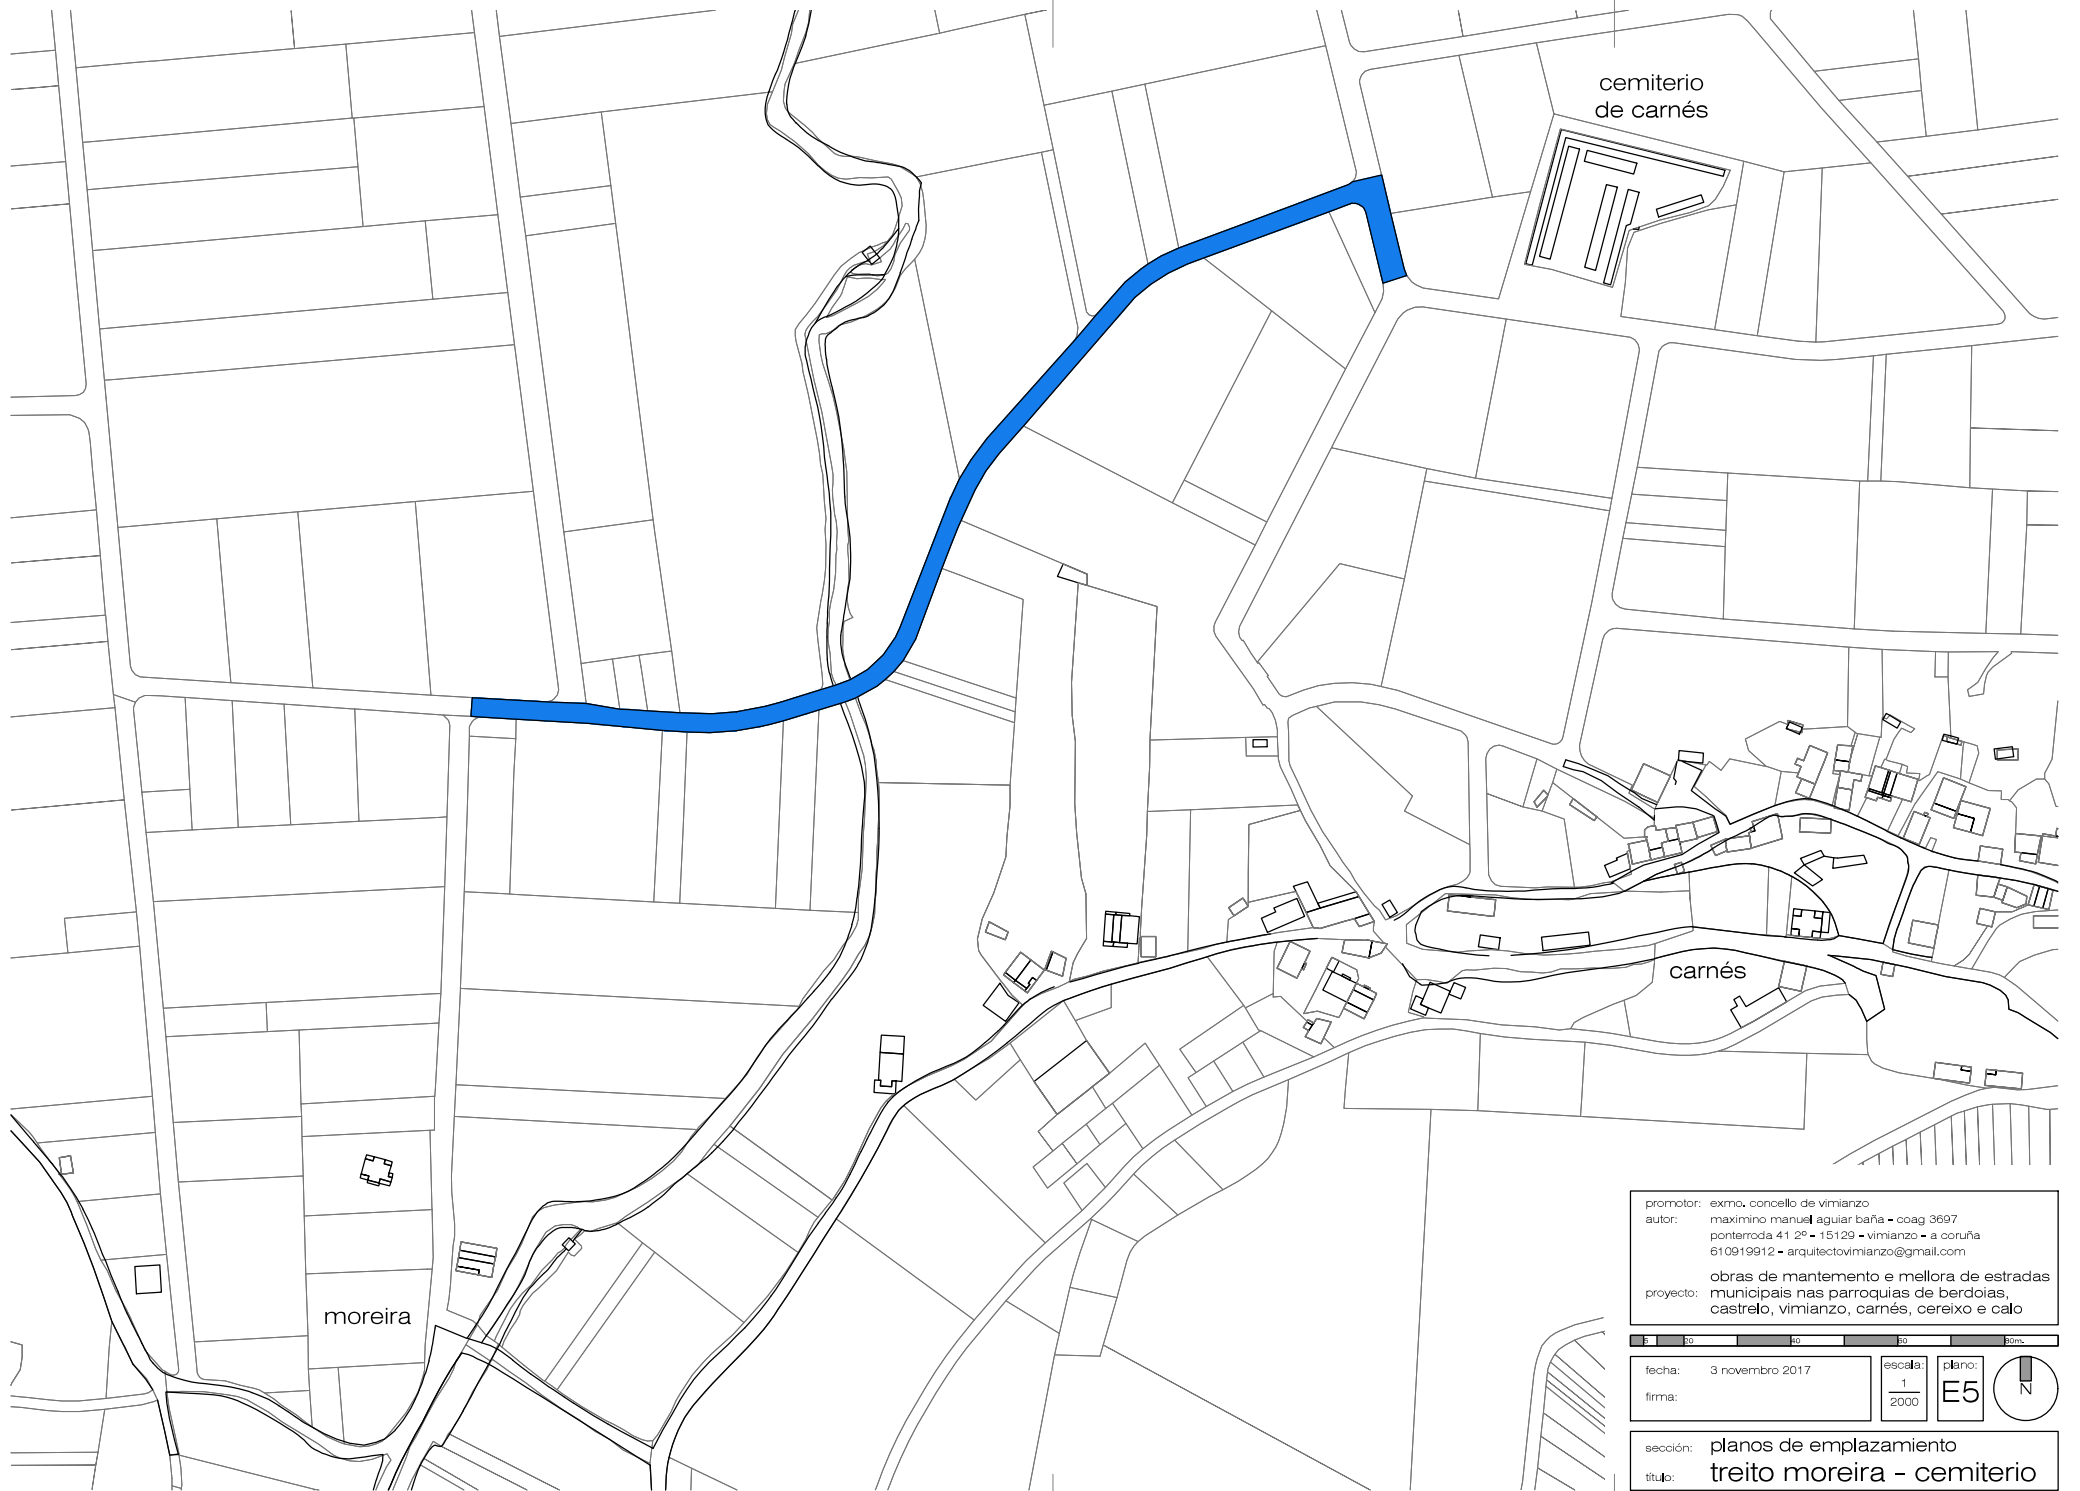

cemiterio de carnés


moreira

carnés

promotor: exmo. concello de vimianzo
autor: maximino manuel aguiar baña - coag 3697
ponterroía 41 2º - 15129 - vimianzo - a coruña
610919912 - arquitectovimianzo@gmail.com
proyecto: obras de mantemento e mellora de estradas
municipais nas parroquias de berdoias,
castro, vimianzo, carnés, cereixo e calo

escala: 1/2000
plano: E5
fecha: 3 novembro 2017
firma:

sección: planos de emplazamiento
título: treito moreira - cemiterio

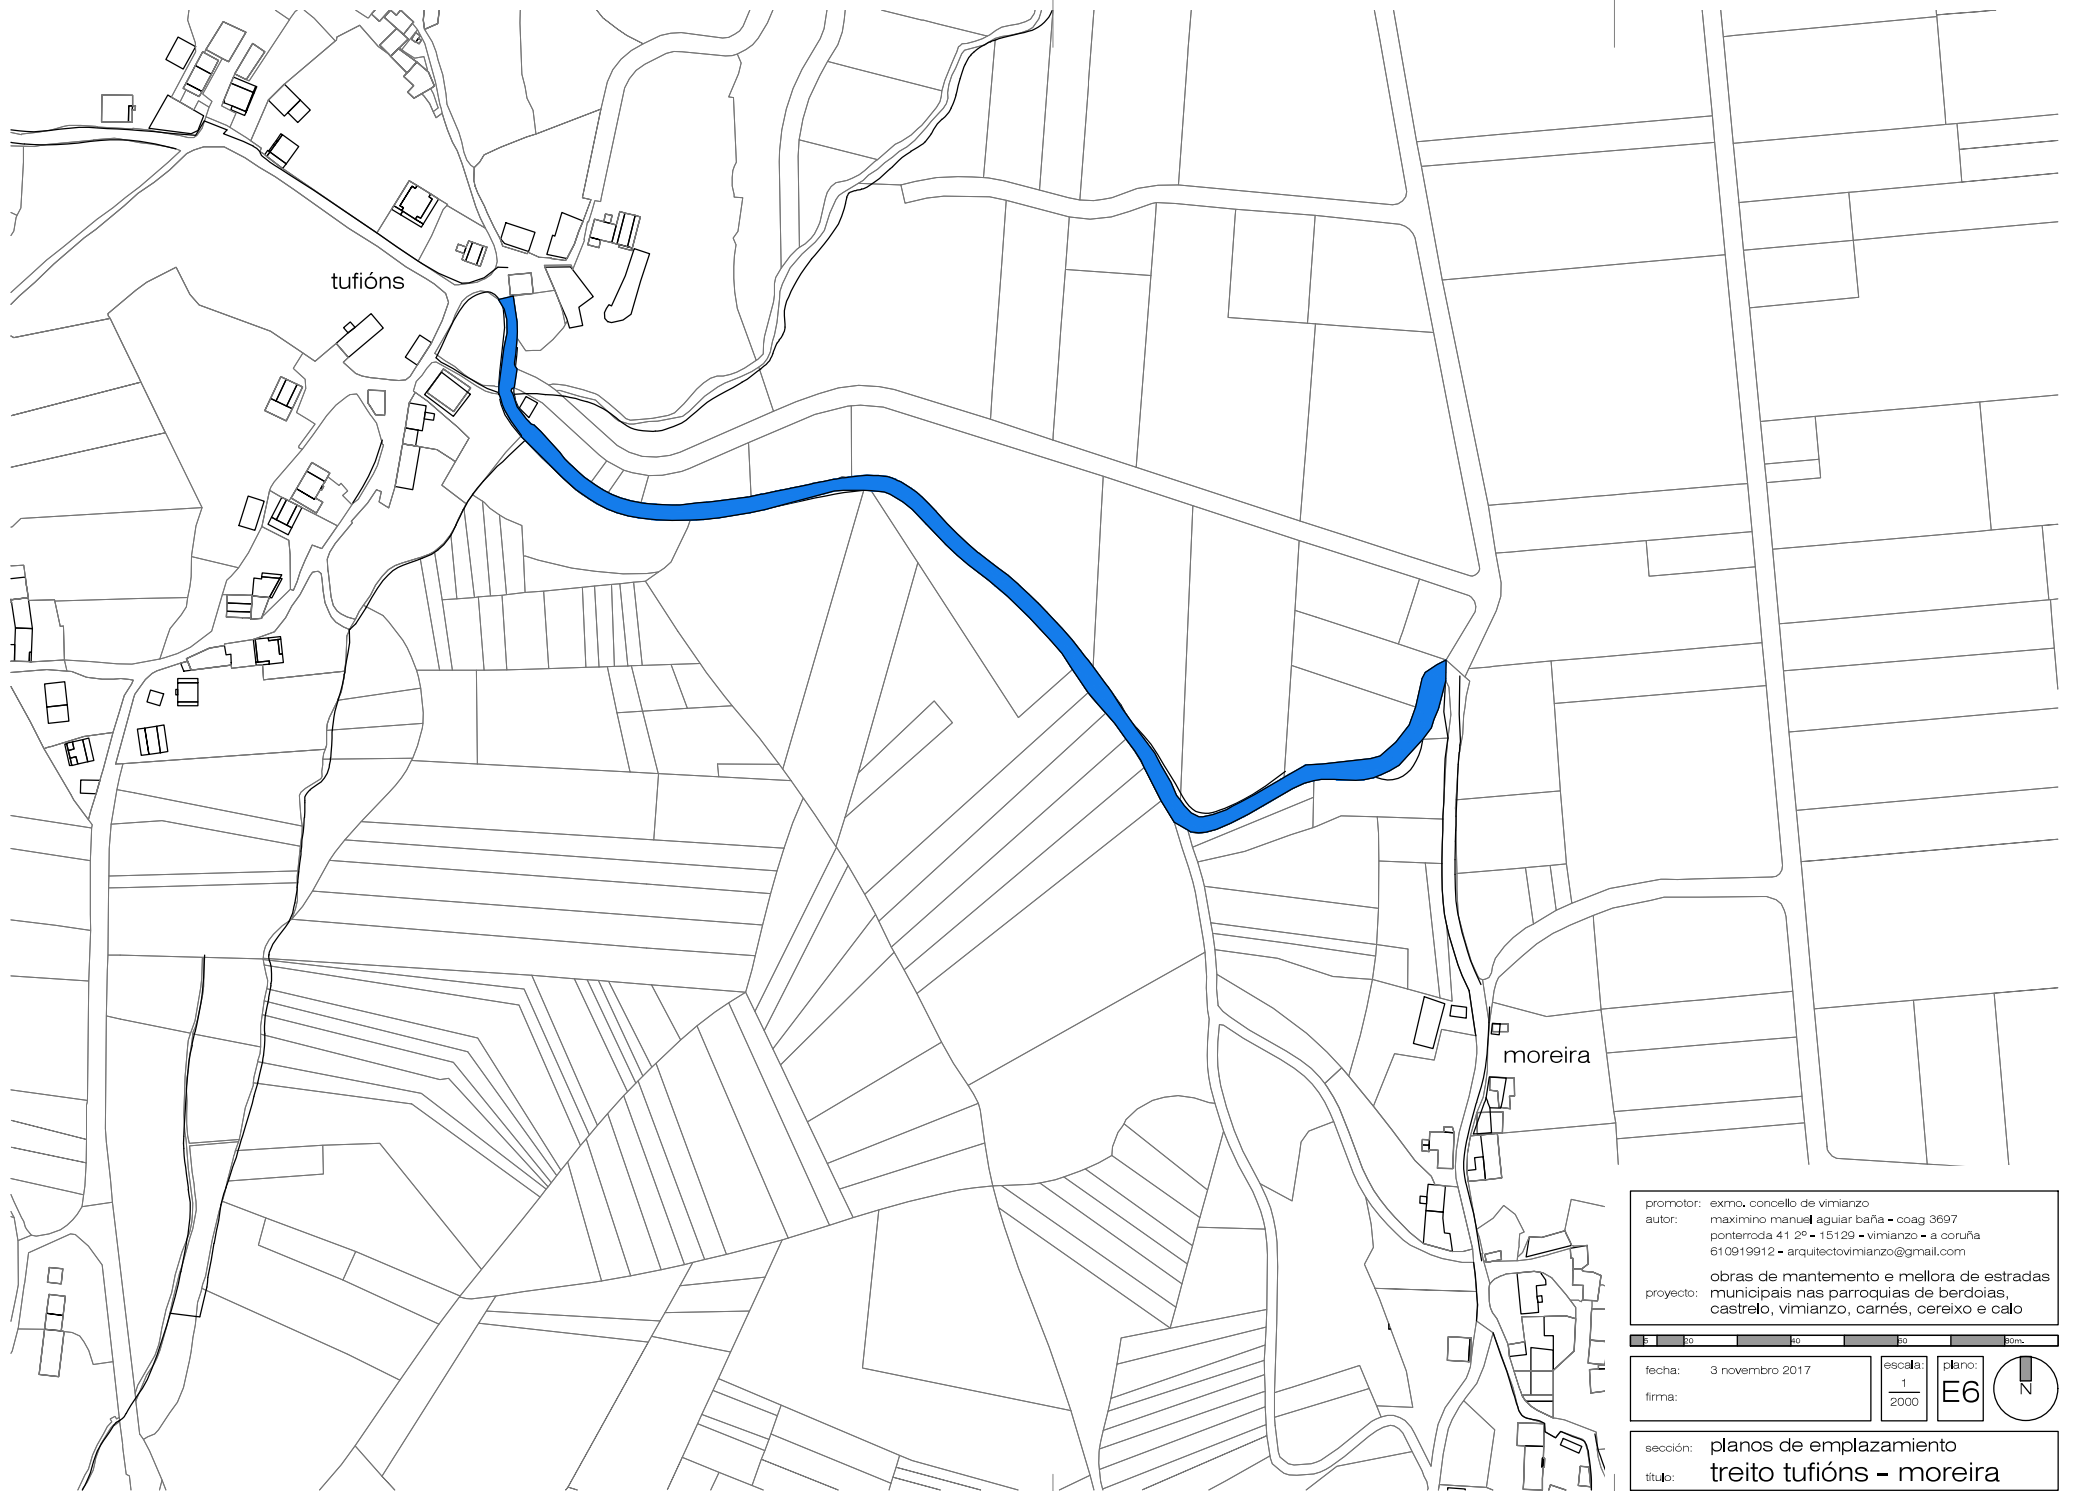


tufiões

moreira


promotor: exmo. concello de vimianzo
 autor: maximino manuel aguiar baña - coag 3697
 ponterrodía 41 25 - 15129 - vimianzo - a coruña
 610919912 - arquitectovimianzo@gmail.com
 proyecto: obras de mantemento e mellora de estradas
 municipais nas parroquias de berdoias,
 castrelo, vimianzo, carnés, cereixo e calo

fecha: 3 novembro 2017
 escala: 1/2000
 plano: E6

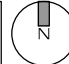

sección: planos de emplazamiento
 título: treito tufiões - moreira

PARROQUIA
DE
CASTRELO

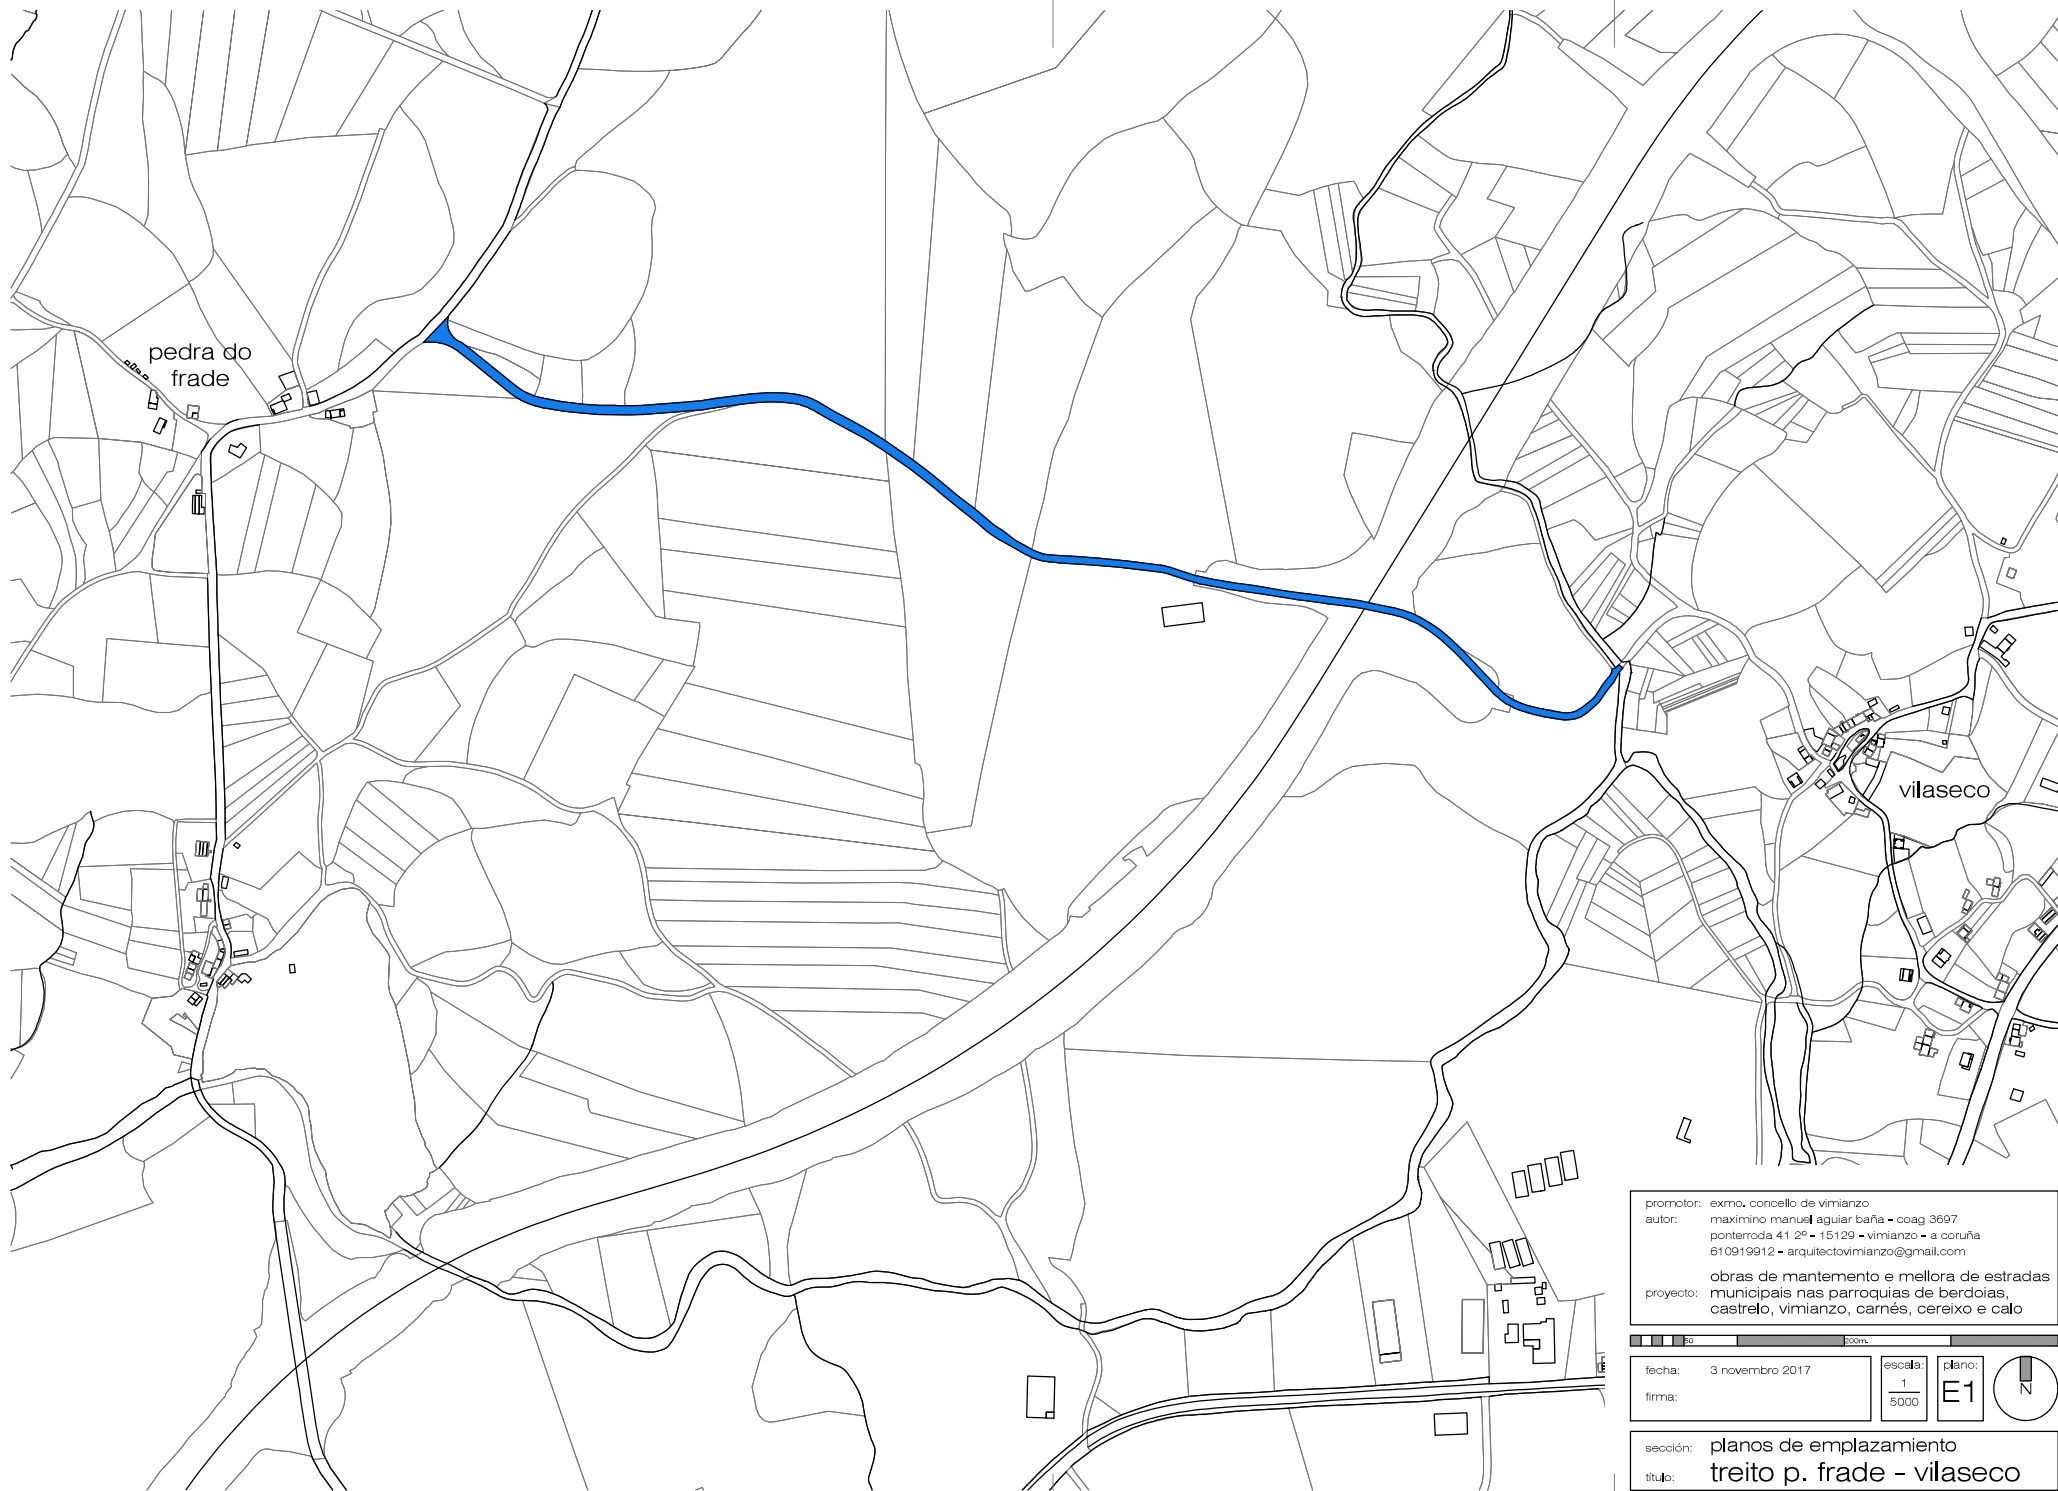

pedra do frade


vilaseco

promotor: exmo. concello de vimianzo
autor: maximino manuel aguiar baña - coag 3697
ponterroía 41 25 - 15129 - vimianzo - a coruña
610919912 - arquitectovimianzo@gmail.com
proyecto: obras de mantemento e mellora de estradas
municipais nas parroquias de berdoias,
castrelo, vimianzo, carnés, cereixo e calo


fecha: 3 novembro 2017	escala: 1/5000	plano: E1	
firma:			

sección: planos de emplazamiento
título: treito p. frade - vilaseco


PARROQUIA
DE
CEREIXO

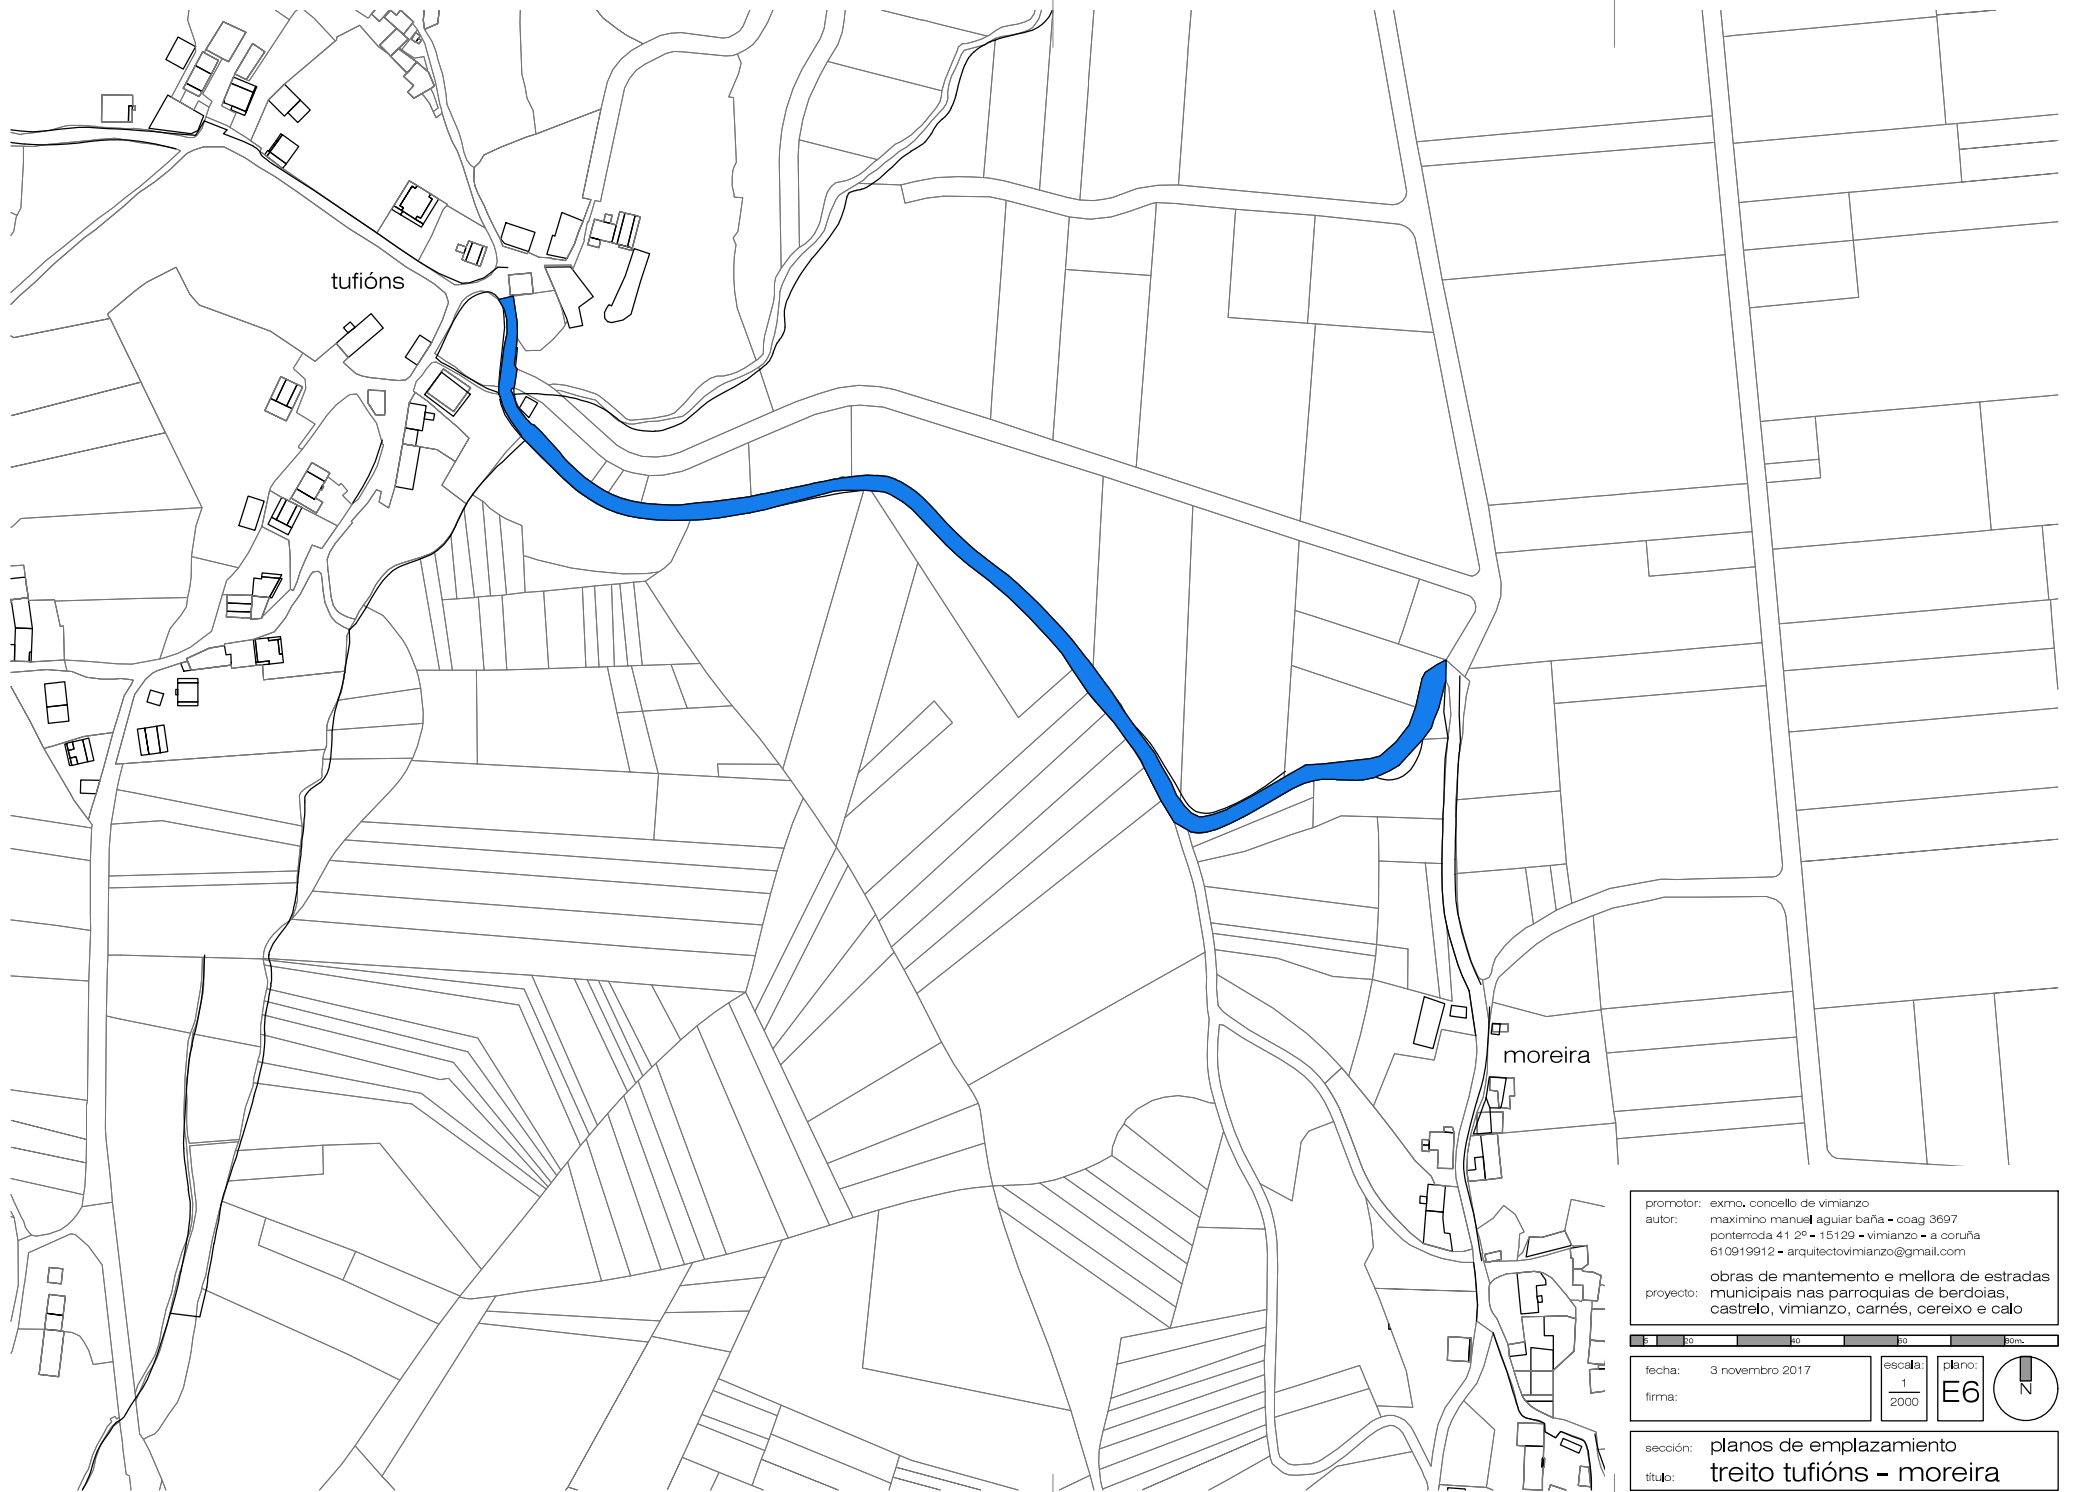

PARROQUIA
DE
SERRAMO

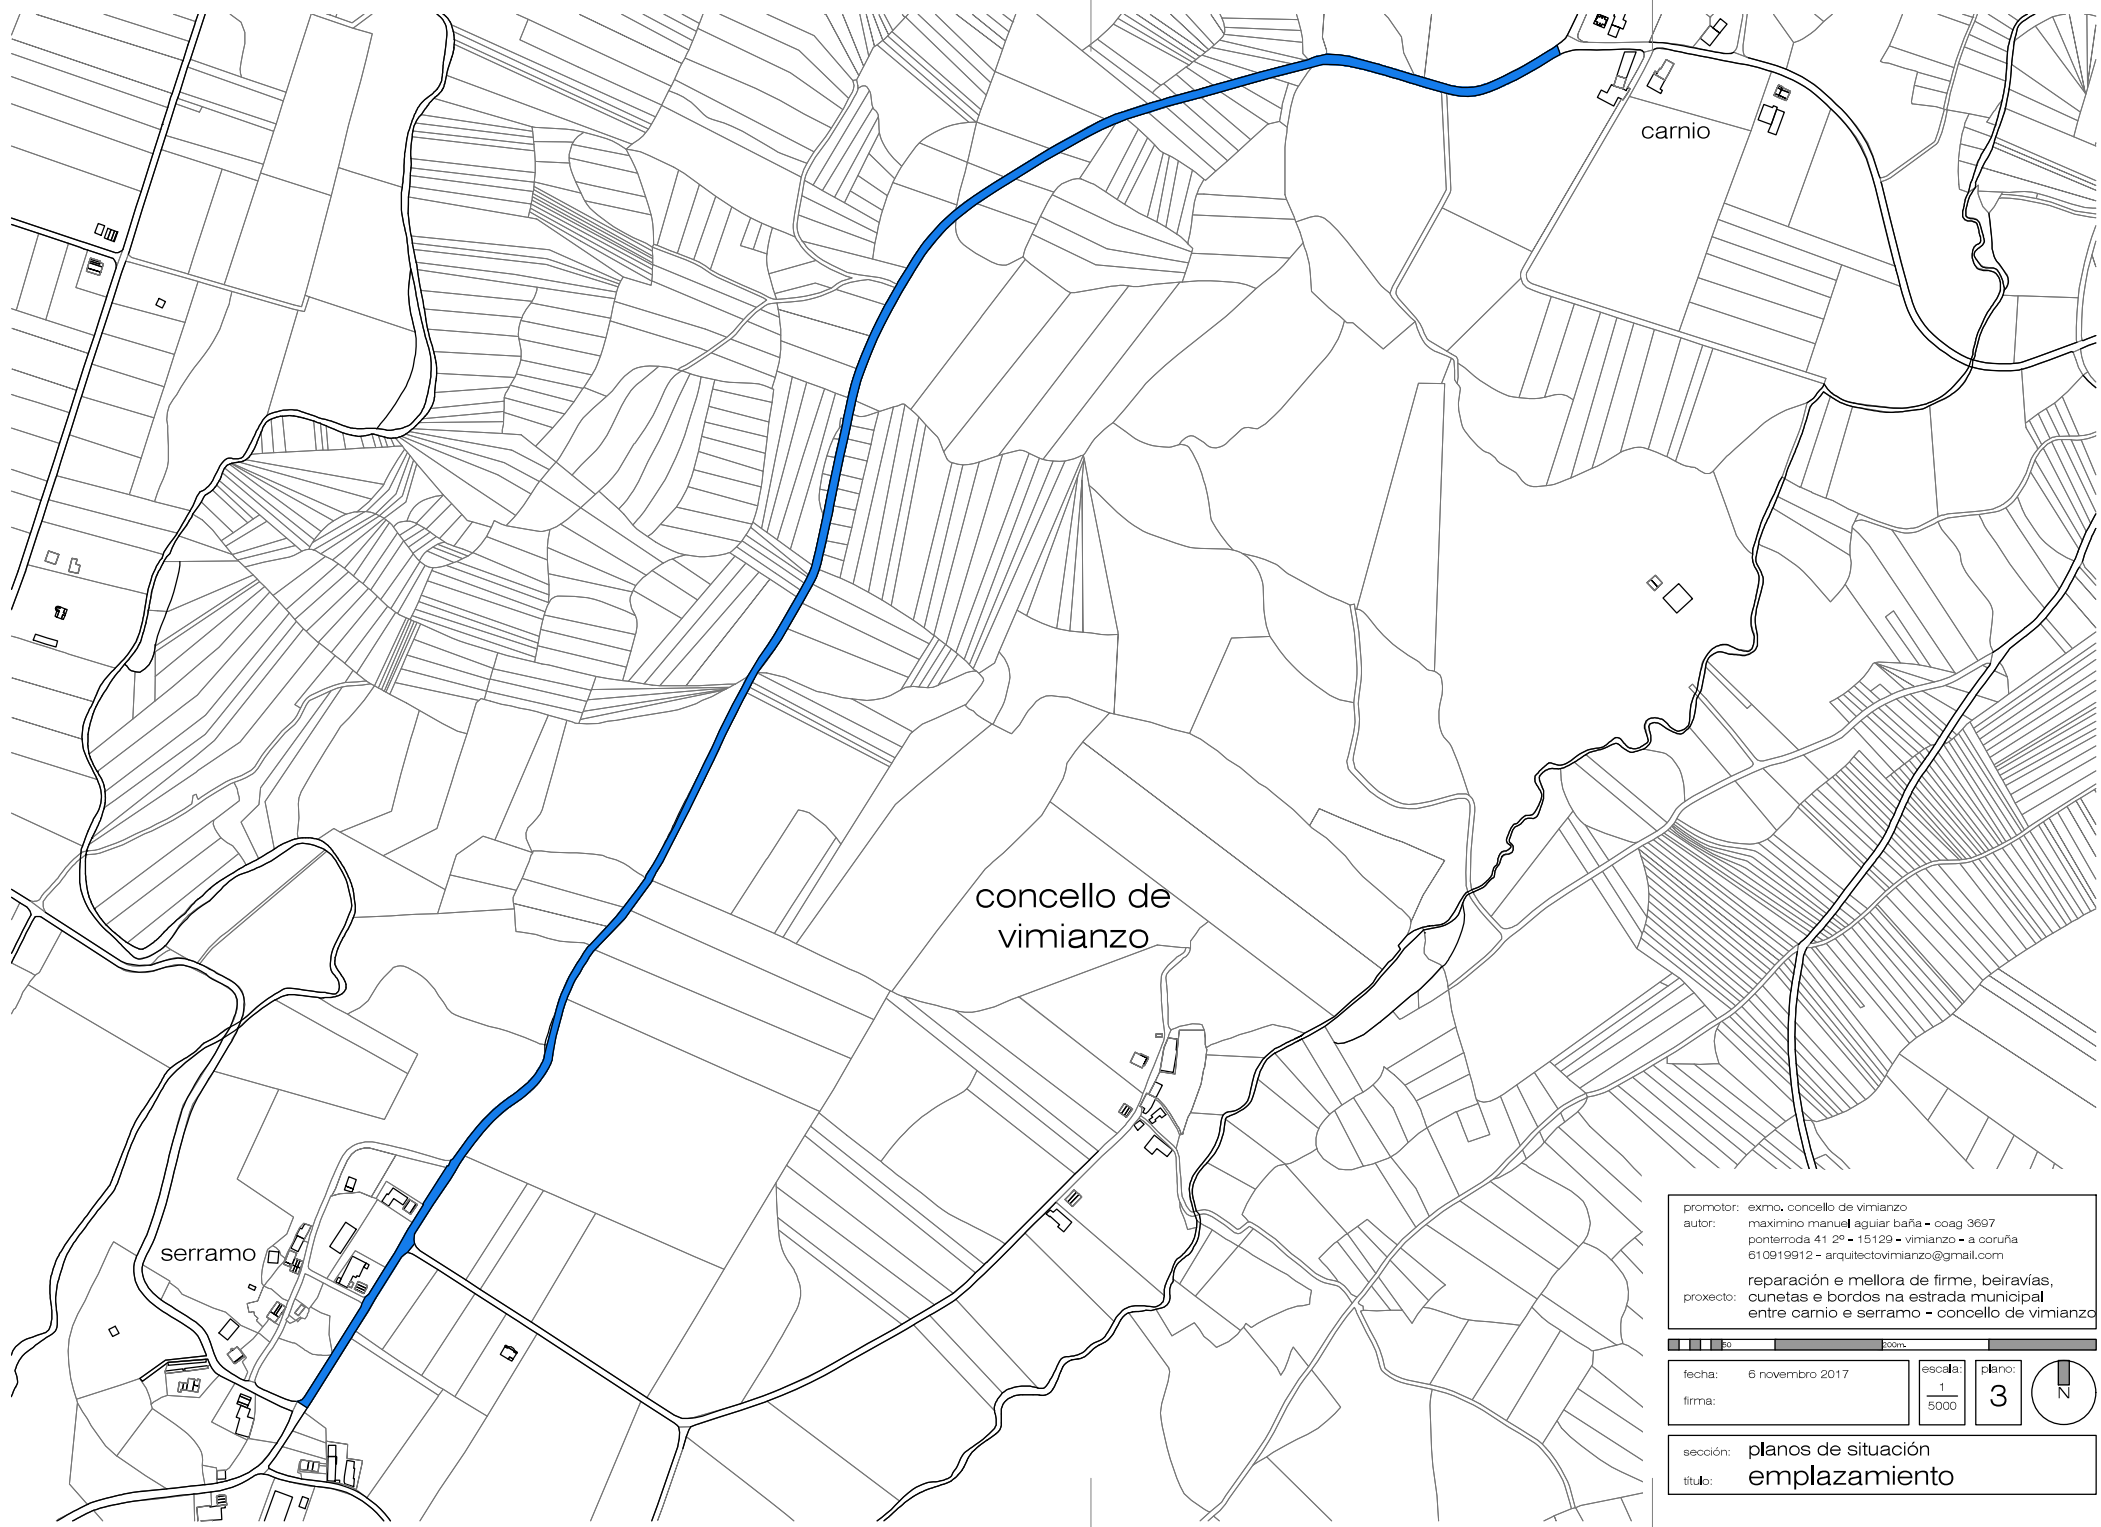


promotor: exmo. concello de vimianzo
autor: maximino manuel aguiar baña - coag 3697
ponterroda 41 2º - 15129 - vimianzo - a coruña
610919912 - arquitectovimianzo@gmail.com
proyecto: reparación e mellora de firme, beiravías,
cunetas e bordos na estrada municipal
entre carnio e serramo - concello de vimianzo

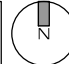escala: 1/5000
plano: 3
fecha: 6 novembro 2017
firma: 

sección: planos de situación
título: emplazamiento

PARROQUIA
DE
TREOS

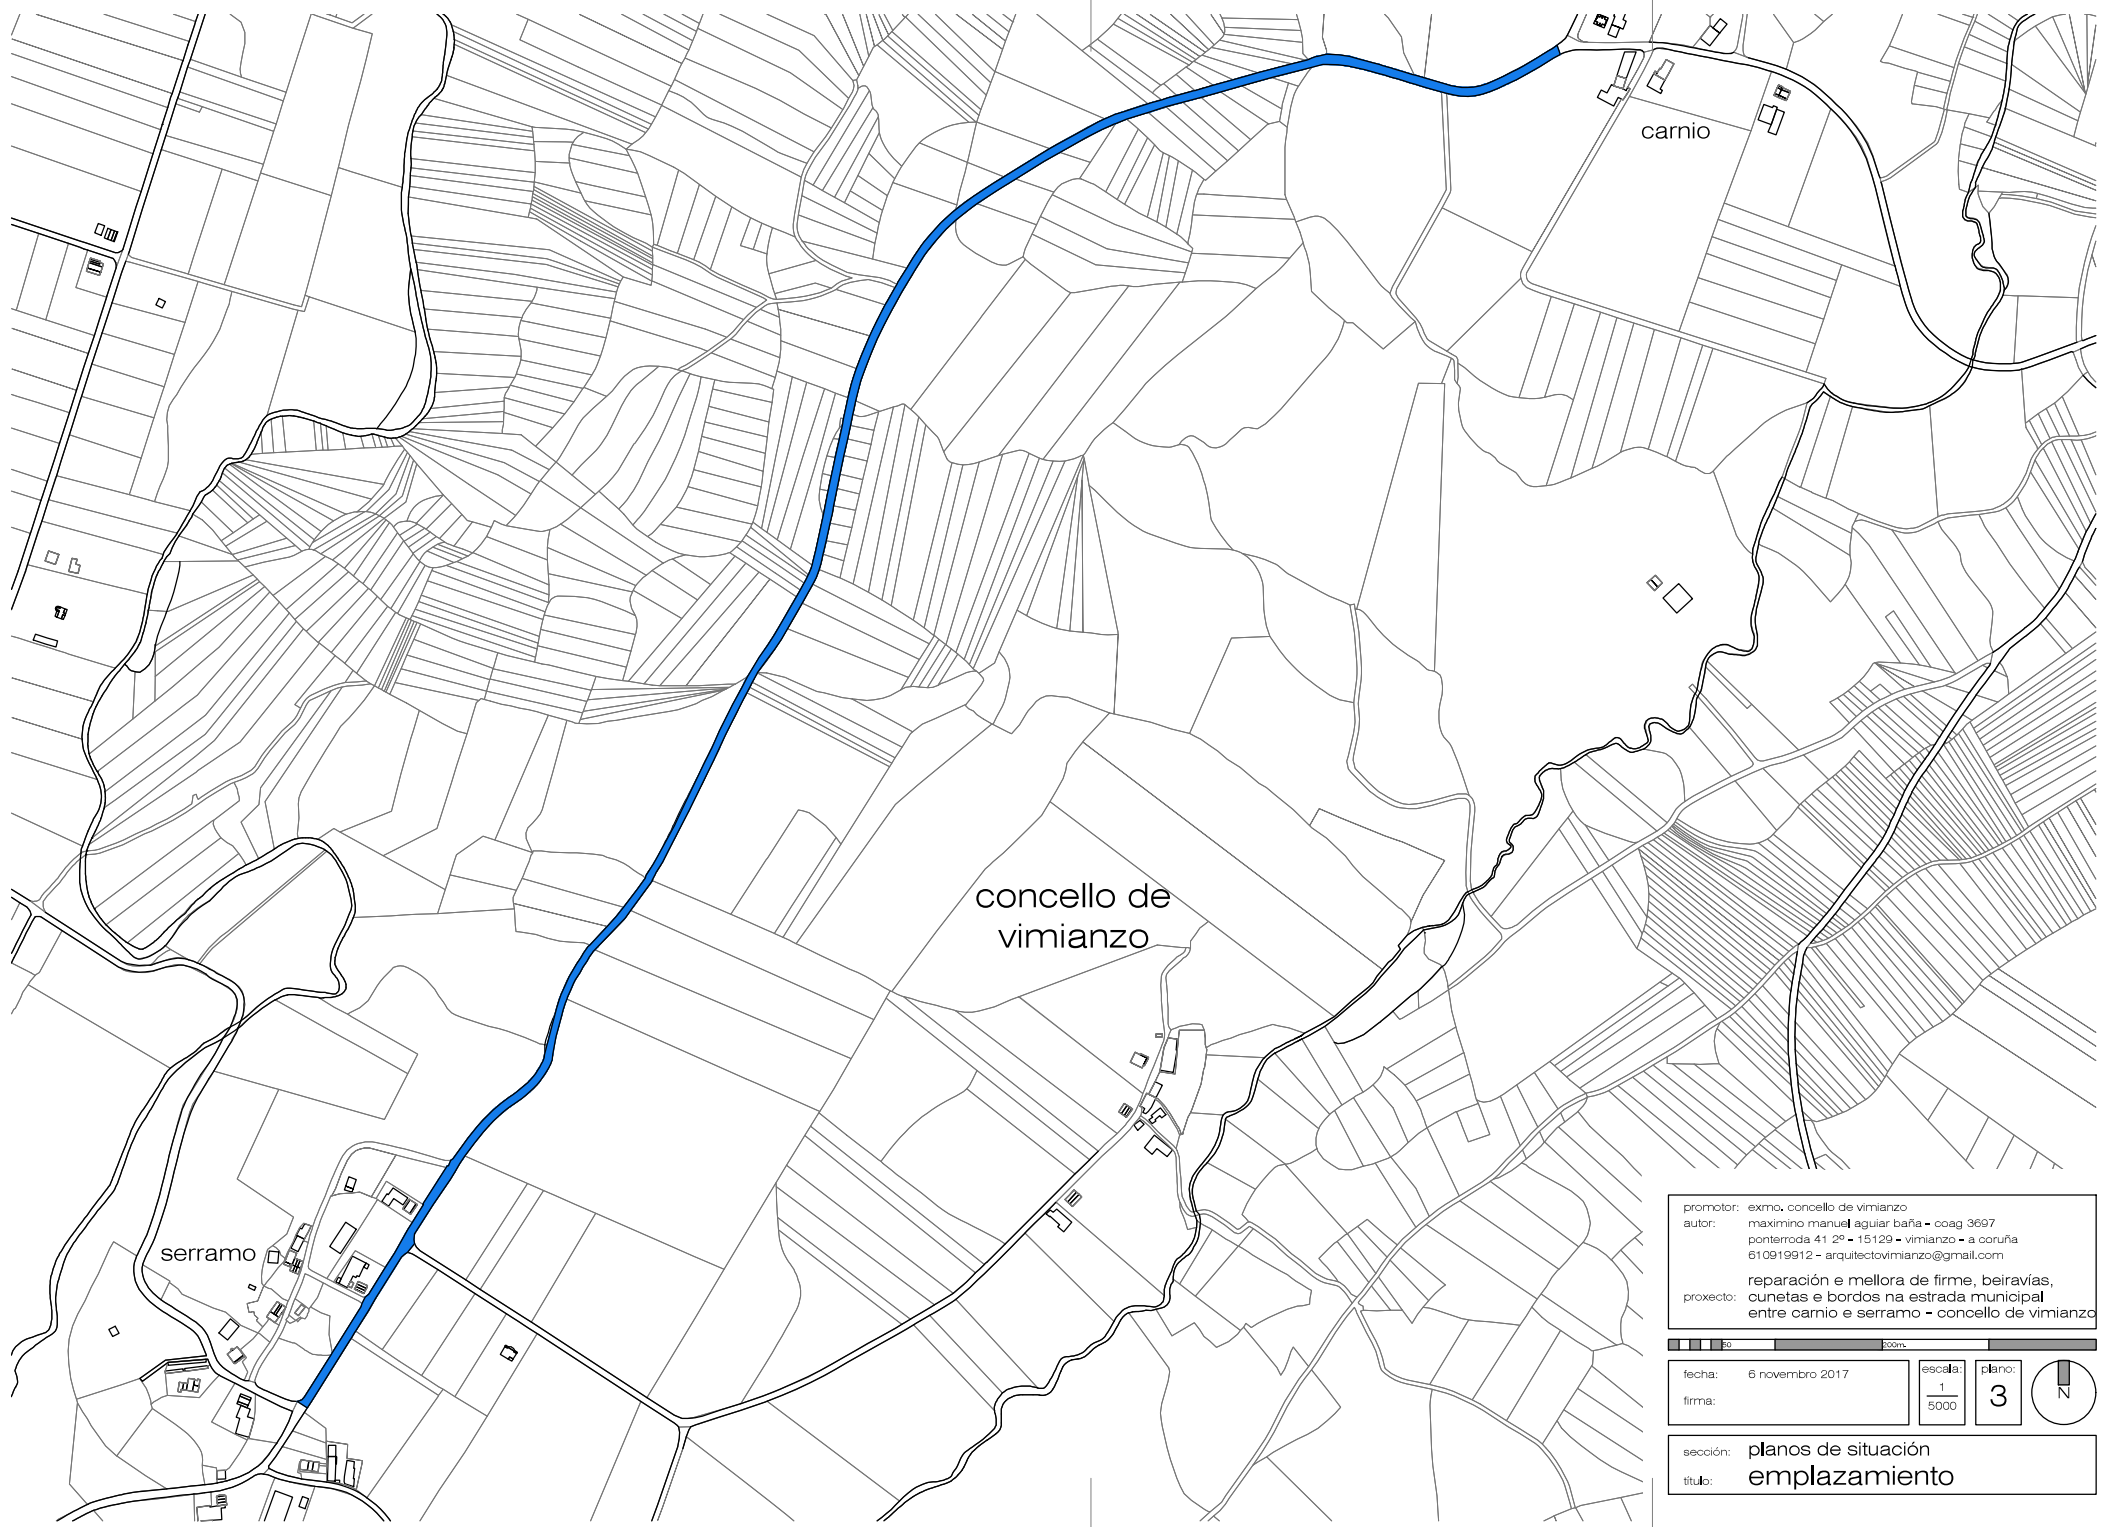

carnio

concello de
vimianzo

serramo


promotor: exmo. concello de vimianzo
autor: maximino manuel aguiar baña - coag 3697
ponterroda 41 2º - 15129 - vimianzo - a coruña
610919912 - arquitectovimianzo@gmail.com
proxeito: reparación e mellora de firme, beiravías,
cunetas e bordos na estrada municipal
entre carnio e serramo - concello de vimianzo

escala: 1/5000
plano: 3
fecha: 6 novembro 2017
firma:

sección: planos de situación
título: emplazamiento



PARROQUIA
DE
VIMIANZO

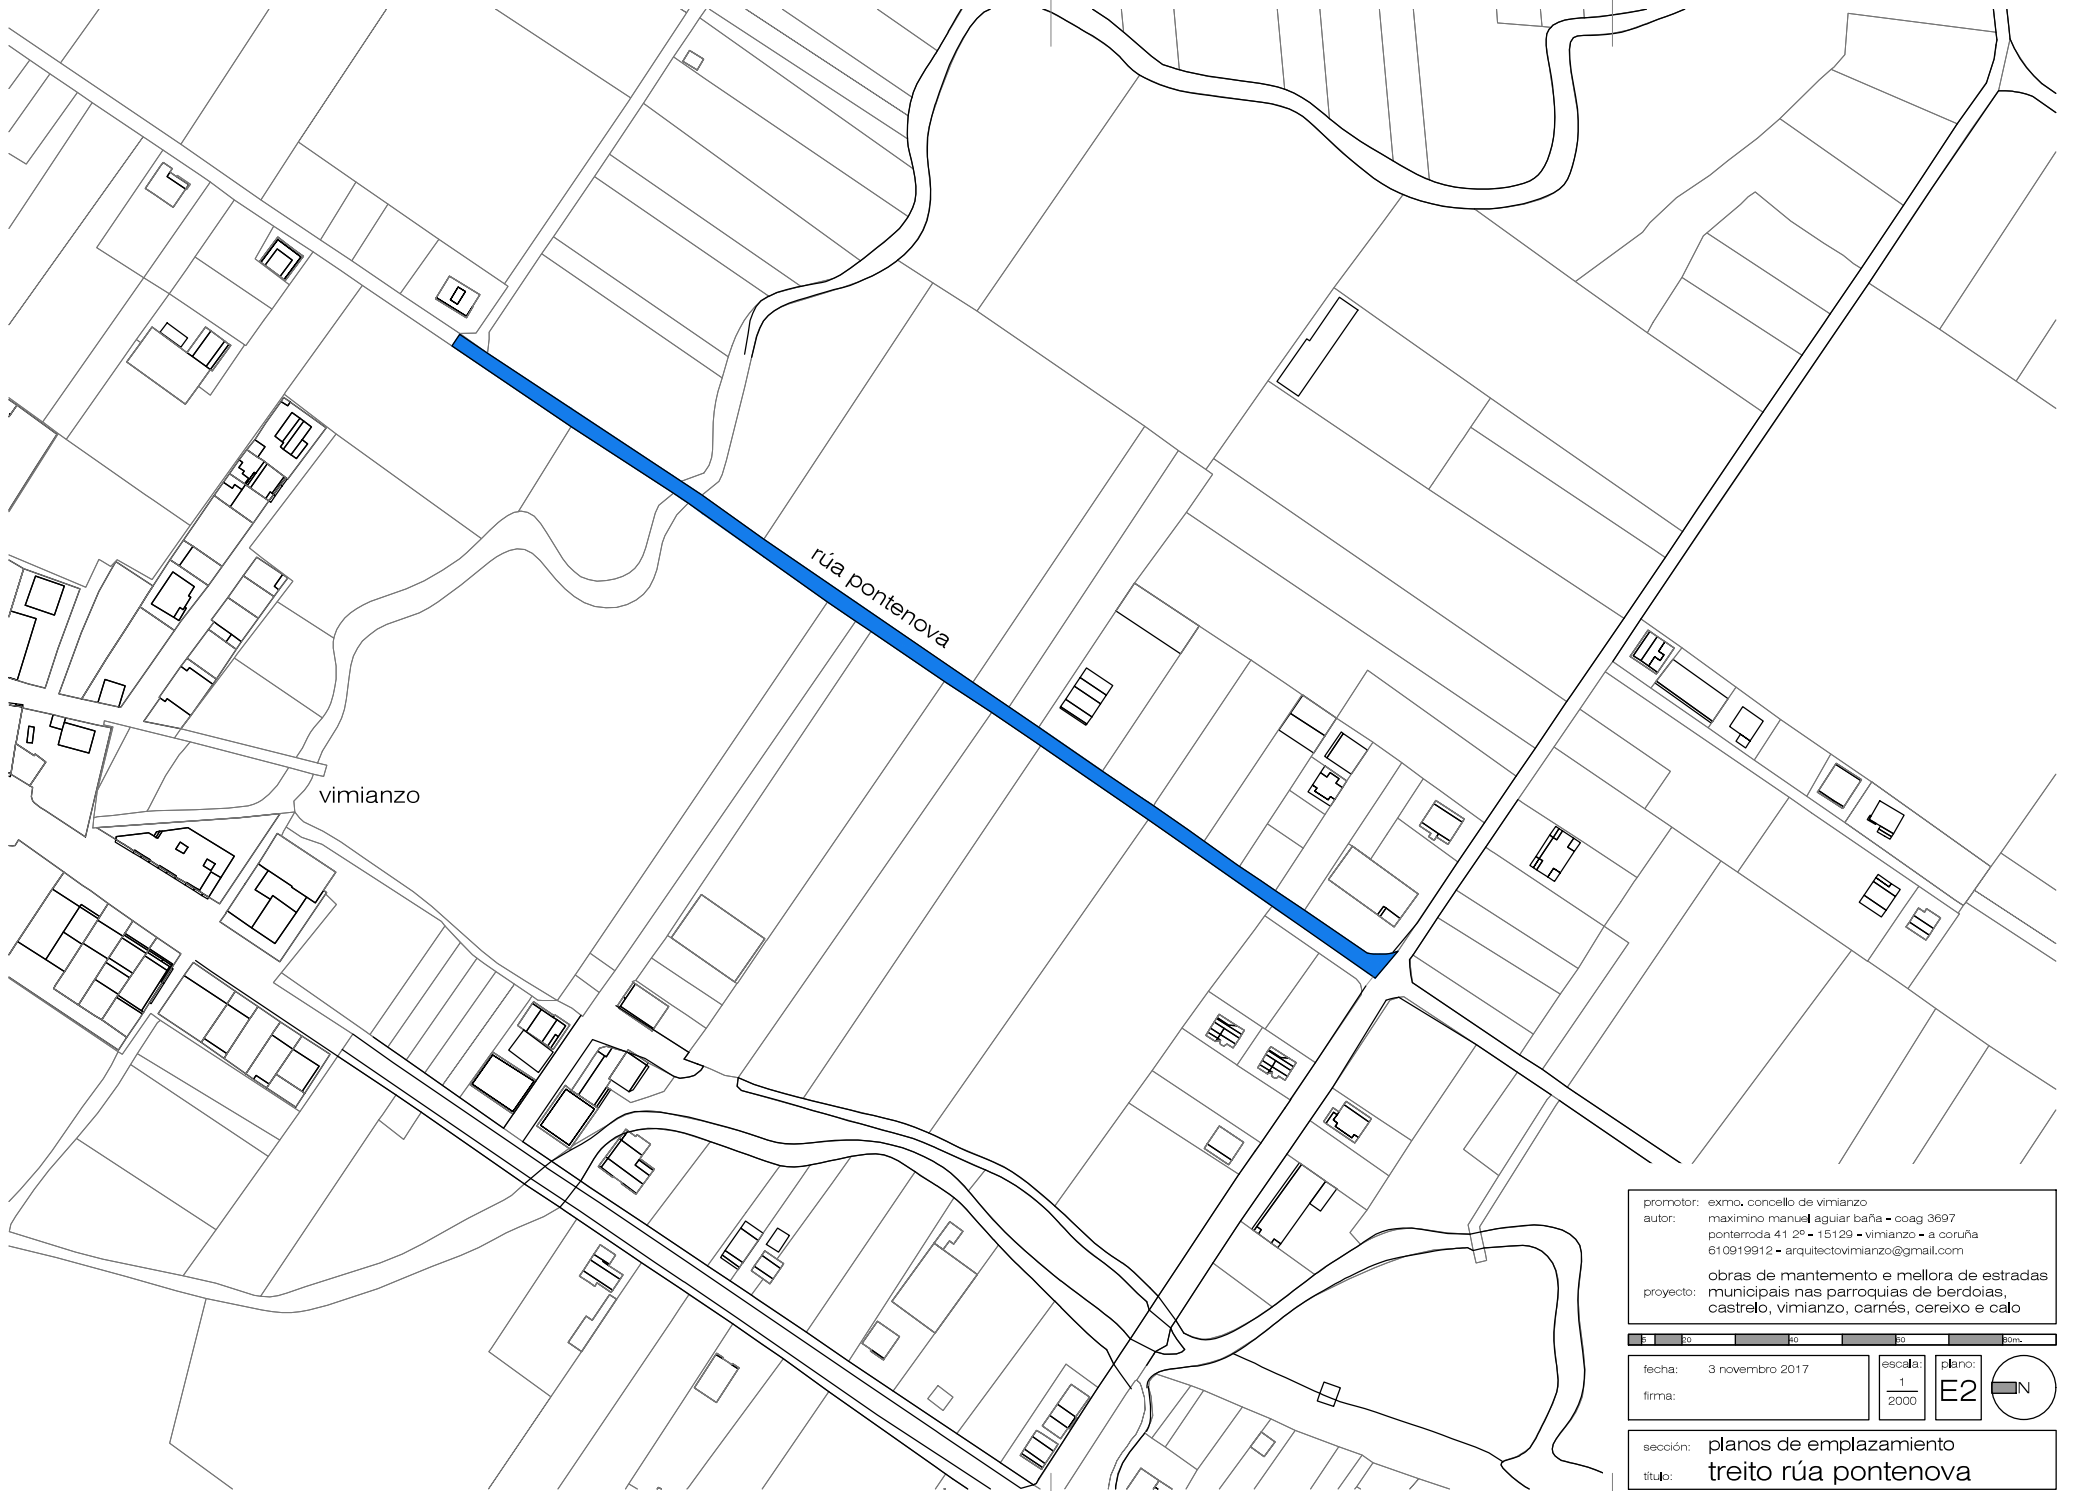

promotor: exmo. concello de vimianzo
autor: maximino manuel aguiar baña - coag 3697
ponteiroda 41 25 - 15129 - vimianzo - a coruña
610919912 - arquitectovimianzo@gmail.com

proyecto: obras de mantemento e mellora de estradas
municipais nas parroquias de berdoias,
castrelo, vimianzo, carnés, cereixo e calo

fecha: 3 novembro 2017	escala: 1/2000	plano: E2
firma:		

sección: planos de emplazamiento
título: treito rúa pontenova



promotor: exmo. concello de vimianzo
autor: maximino manuel aguiar baña - coag 9697
ponterroía 41 25 - 15129 - vimianzo - a coruña
610919912 - arquitectovimianzo@gmail.com

proyecto: obras de mantemento e mellora de estradas
municipais nas parroquias de berdoias,
castrelo, vimianzo, carnés, cereixo e calo




fecha: 3 novembro 2017
firma:

escala:
1
2000

plano:
E3



sección: planos de emplazamiento
título: treito rúa gándara

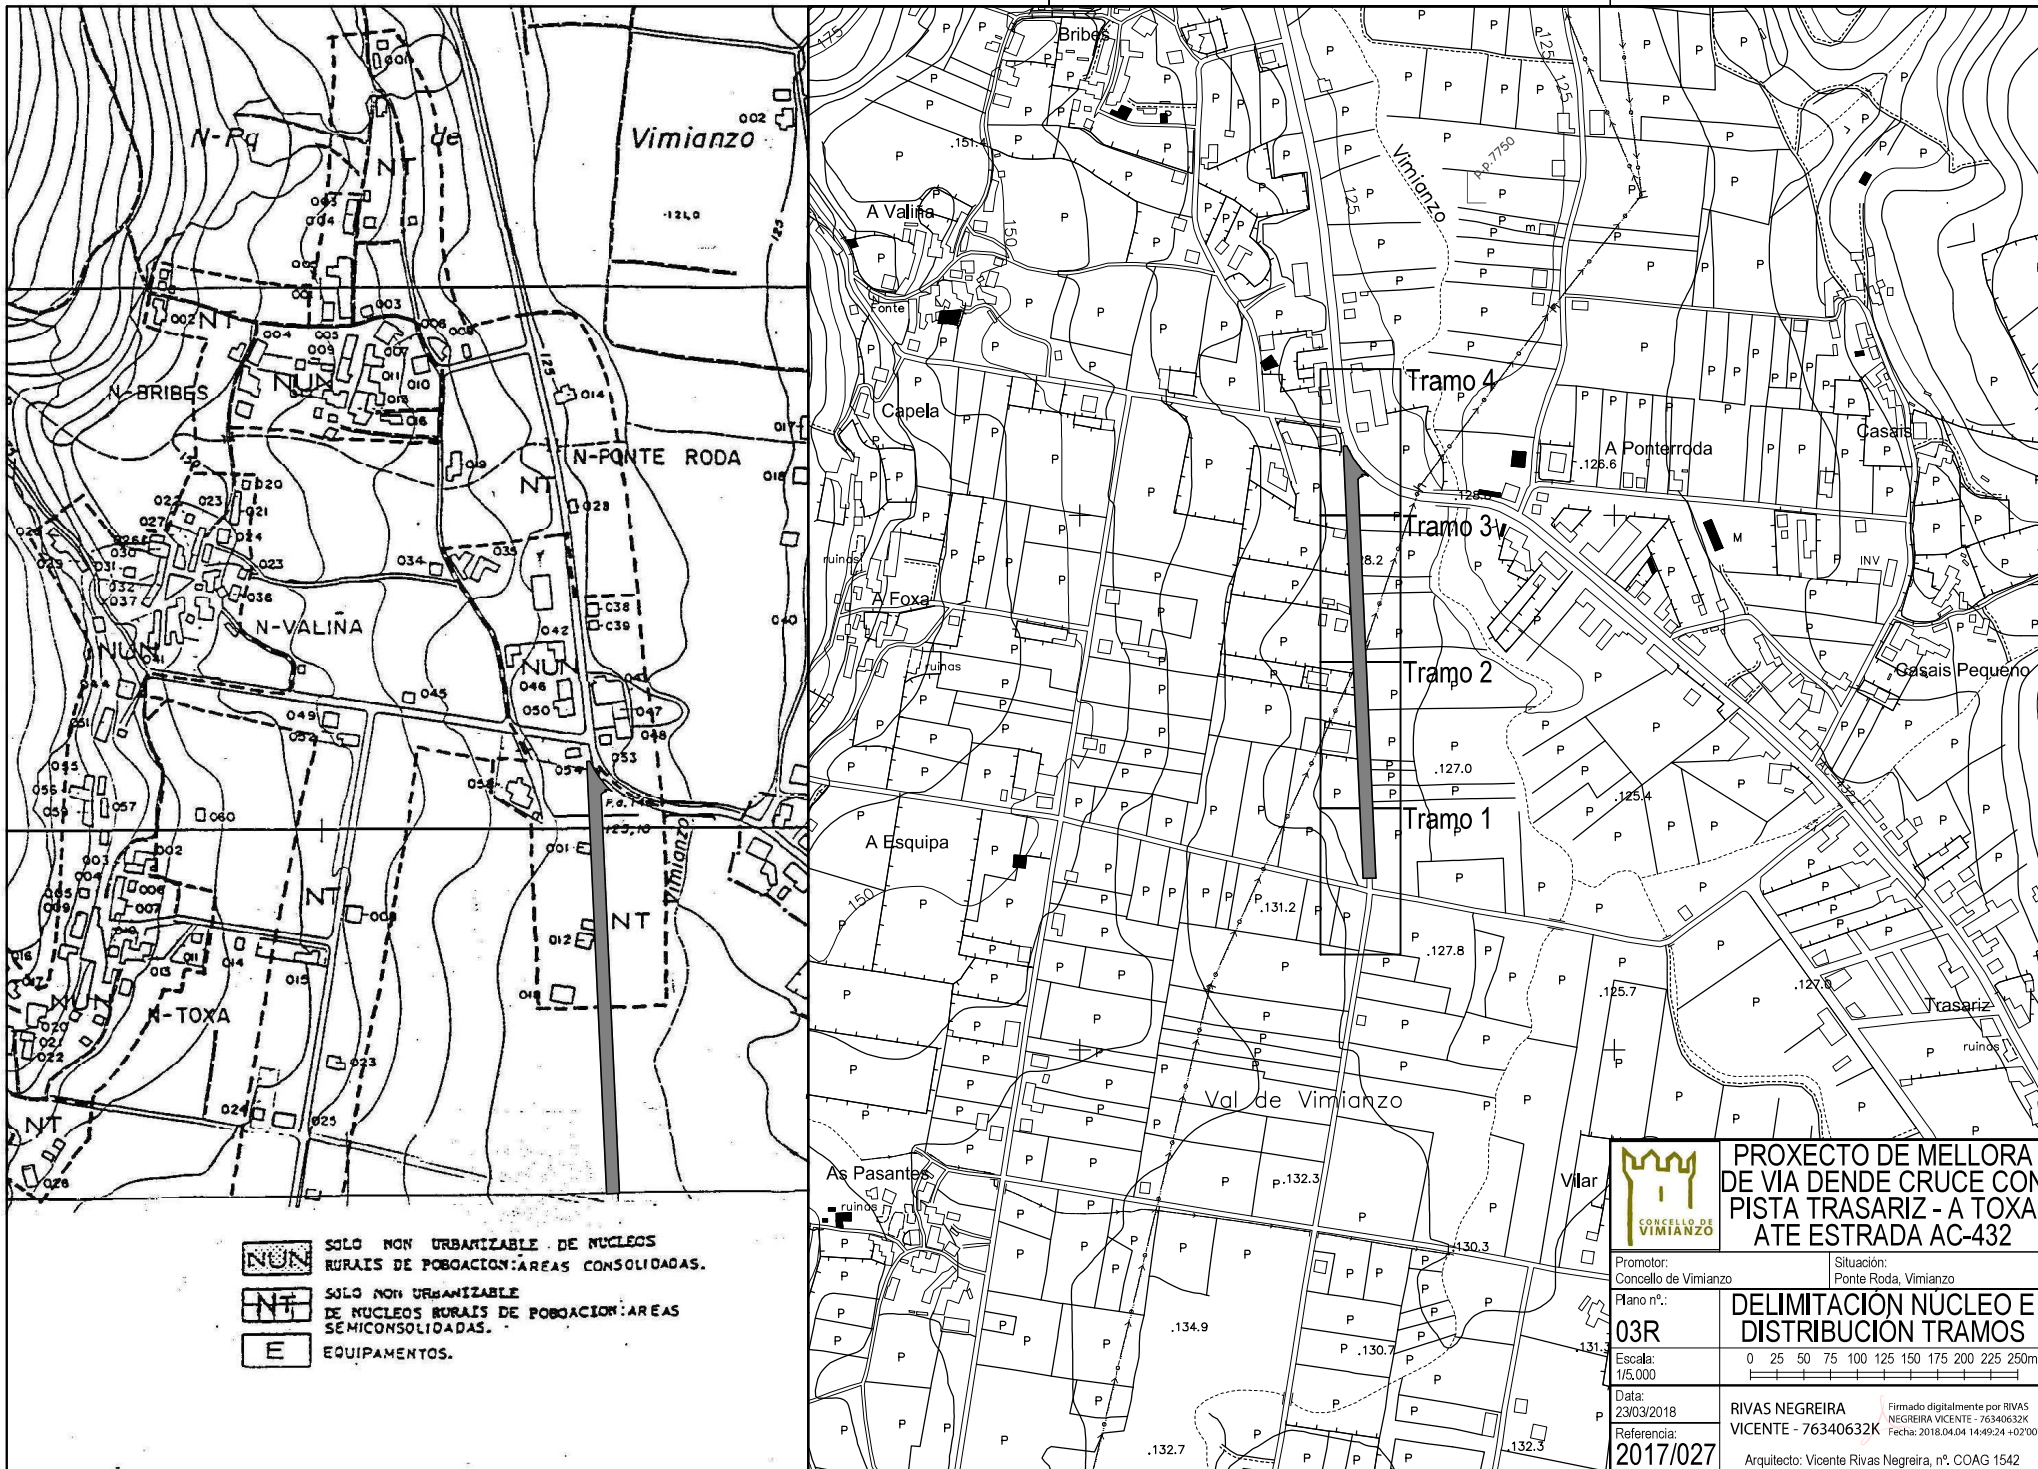

- NUN SOLO NON URBANIZABLE DE NUCLEOS RURAIS DE POBACION:AREAS CONSOLIDADAS.
- NT SOLO NON URBANIZABLE DE NUCLEOS RURAIS DE POBACION:AREAS SEMICONSOLIDADAS.
- E EQUIPAMENTOS.

 PROXECTO DE MELLORA DE VIA DENDE CRUCE CON PISTA TRASARIZ - A TOXA ATE ESTRADA AC-432	
Promotor: Concello de Vimianzo	Situación: Ponte Roda, Vimianzo
Plano nº: 03R	
DELIMITACION NUCLEO E DISTRIBUCION TRAMOS	
Escala: 0 25 50 75 100 125 150 175 200 225 250m. 	
Data: 23/03/2018	
Referencia: 2017/027	
RIVAS NEGREIRA VICENTE - 76340632K Arquitecto: Vicente Rivas Negreira, nº. COAG 1542	

Firmado digitalmente por RIVAS NEGREIRA VICENTE - 76340632K
 Fecha: 2018.04.04 14:49:24 +0200'